


Bonatz Saal

- 1. Raummaße**
 Gesamtfläche: 188,00 qm
 Länge: 18,30 m
 Breite: 13,40 m
 Totalhöhe: 5,38 m
 Höhe: 3,46 m Unterkante Lampen
- 2. Bestuhlungsformen**
 Stuhlreihen: max. 192 Pers.
 parlamentarisch: max. 120 Pers.
 Bankett: max. 130 Pers.
 U-Form: max. 39 Pers.
 Einzeltische
 (Prüfung): max. 28 Pers.
- 3. Foyer**
 Vor dem Saal befindet sich ein Flur.
- 4. Boden**
 Bodenbelag Art: Parkettfußboden
 Belastbarkeit: 250 kg/ qm
- 5. Haupteingang**
 Zugang über je ein Treppenhaus auf der Stadt- und Waldseite möglich
- 6. Behindertengerechte Zuwegung**
 über Glasaufzug Kuppelsaal
 Maße:
 Höhe: 2,14 m
 Breite: 0,89 m
 Tiefe: 2,11 m
 Belastbarkeit: 1000 kg
- 7. Lüftung/ Heizung**
 Klimaanlage über Quellauslässe in den Wänden
- 8. Beleuchtung**
 Saallicht aus dem Raum dimmbar;
 Verdunkelung des Saals über Vorhänge
- 9. Beschallung**
 Eingebaute Beschallungsanlage. 2 Lautsprecher
 GAE System 6 eingebaut.
 Weitere Technik auf Anfrage möglich.
- 10. Notausgänge**
 2 Türen zum Saal:
 Höhe: 2,50 m
 Breite: 1,26 m
- 11. Stromanschlüsse**
 2 x 3 x 63A CEE für BOSA/ROSA/BLSA
 1 x 3 x 32A CEE
 2 x 3 x 16A CEE
 8 x 1 x 16A CEE Schuko-Steckdosen
- 12. Wasser-/ Abwasseranschluss**
 vorhanden
- 13. Kommunikation**
 - Telefonanschlüsse analog schaltbar
 - Internetzugänge über LAN Netzwerk
 - WLAN verfügbar, N Standard
 - Netzwerke über LAN schaltbar
- 14. Leinwand**
 3x3 m Leinwand im Raum eingebaut
- 15. Gastronomieeinrichtungen**
 Mobil
- 16. Bühne**
 ./.
- 17. Saalabtrennung**
 ./.
- 18. Garderobe**
 Im Flurbereich
- 19. Brandmelder**
 Rauchmelder
 Druckmelder im Flur vor dem Saal
- 20. Nebenräume**
 (Konferenzraum-)Blauer Saal, (Konferenzraum-) Roter Saal
- 21. Belieferung**
 über Lastenaufzug Kuppelsaal
 Maße:
 Höhe: 2,12 m
 Breite: 1,00 m
 Tiefe: 1,90 m
 Belastbarkeit: 1000 kg
 mit Schlüssel
- 22. Hängepunkte**
 ./.

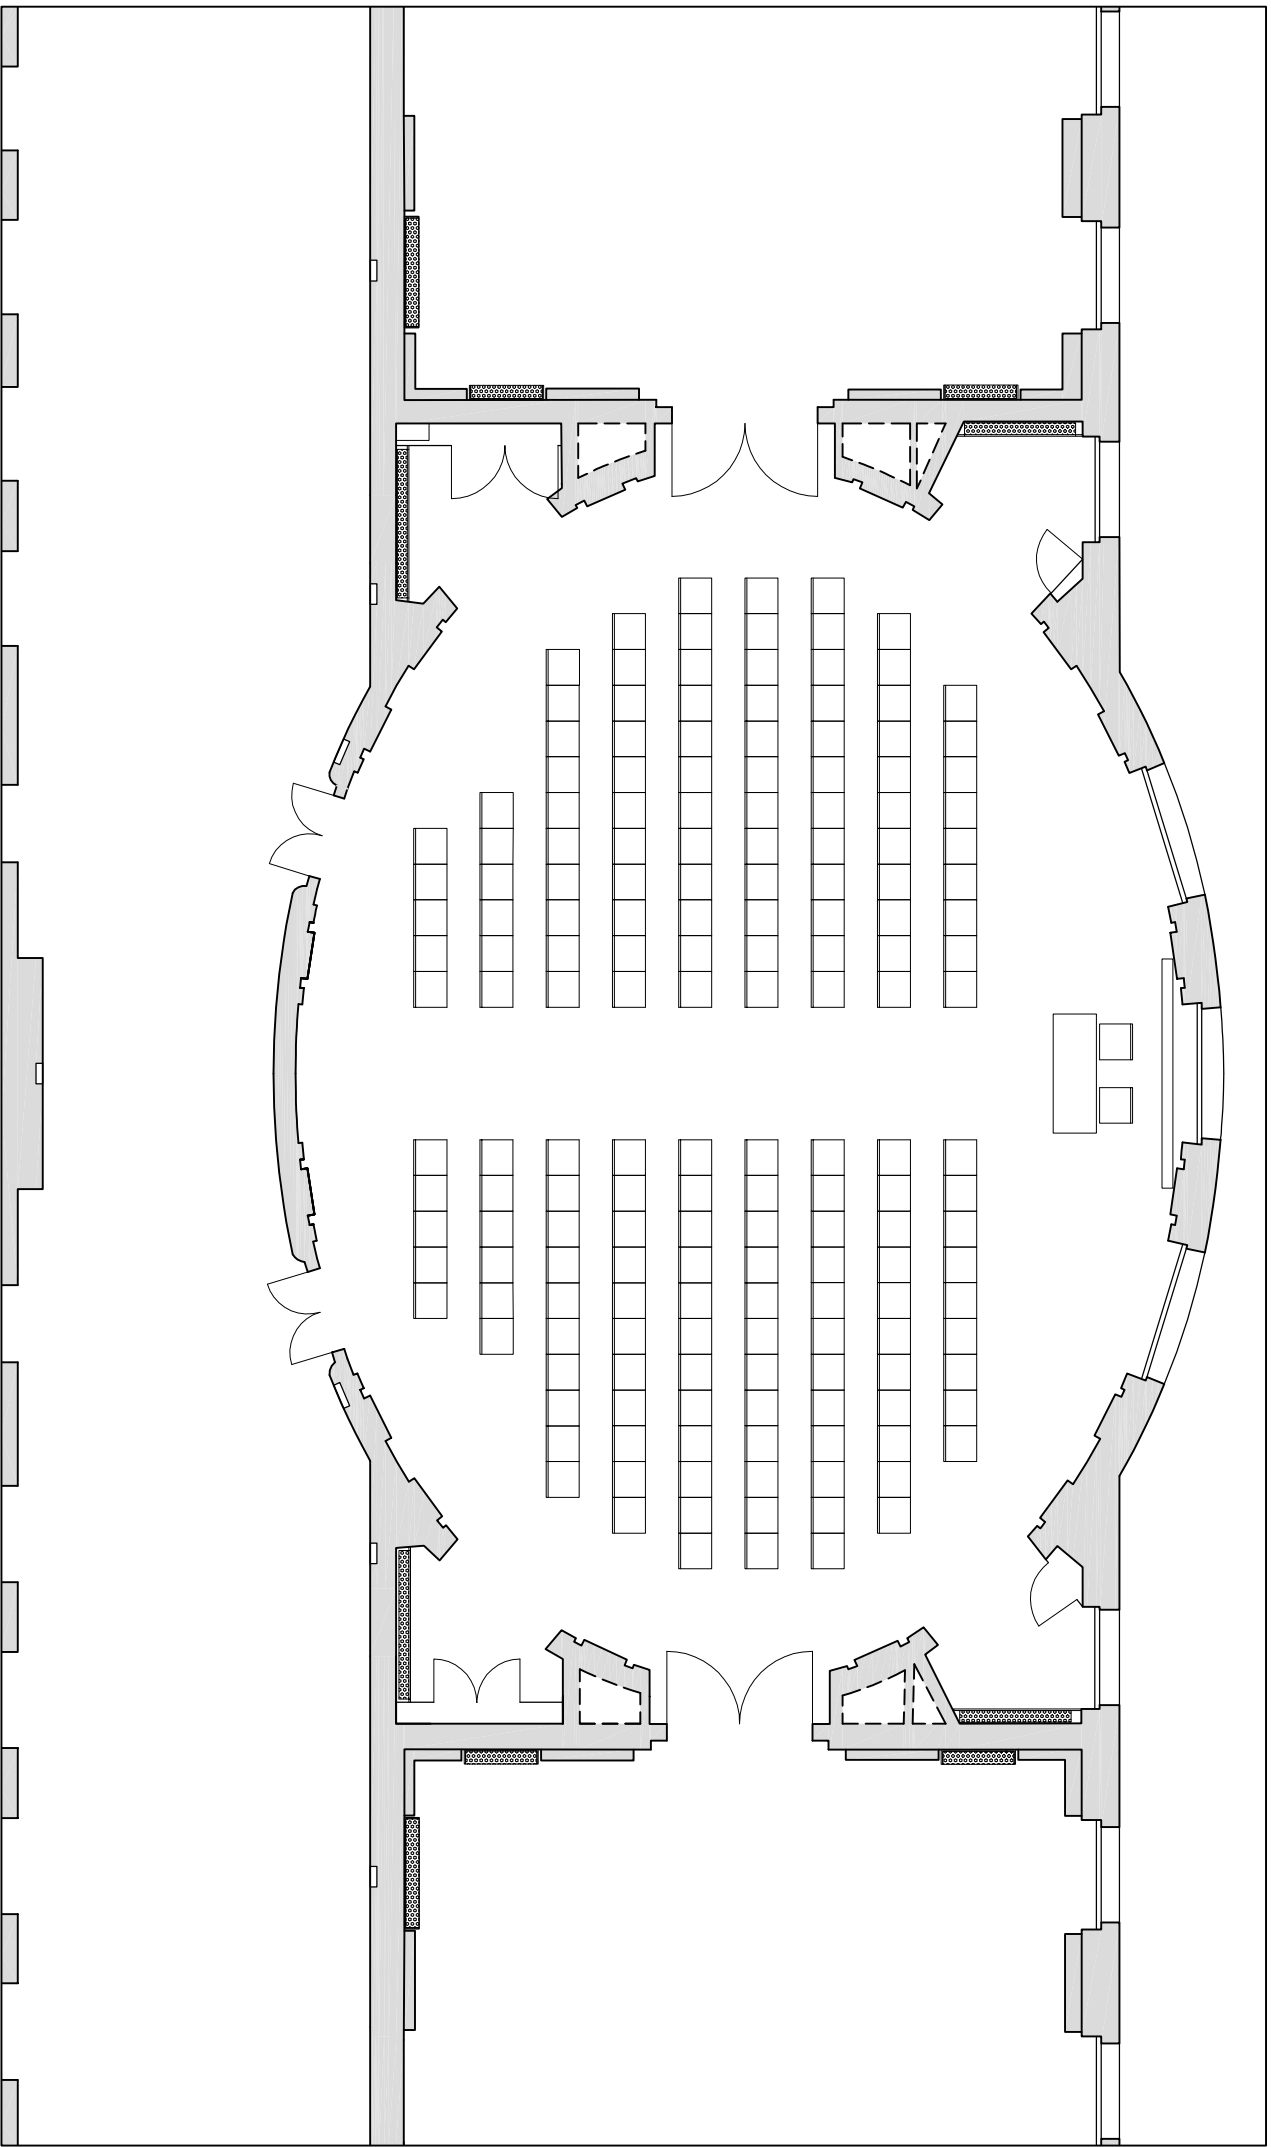


Bonatz Saal

Obere Säle - 1.OG

Raumgröße: ~213 m²

Bestuhlung:
Stuhlreihen mit Vorstand
176 Personen

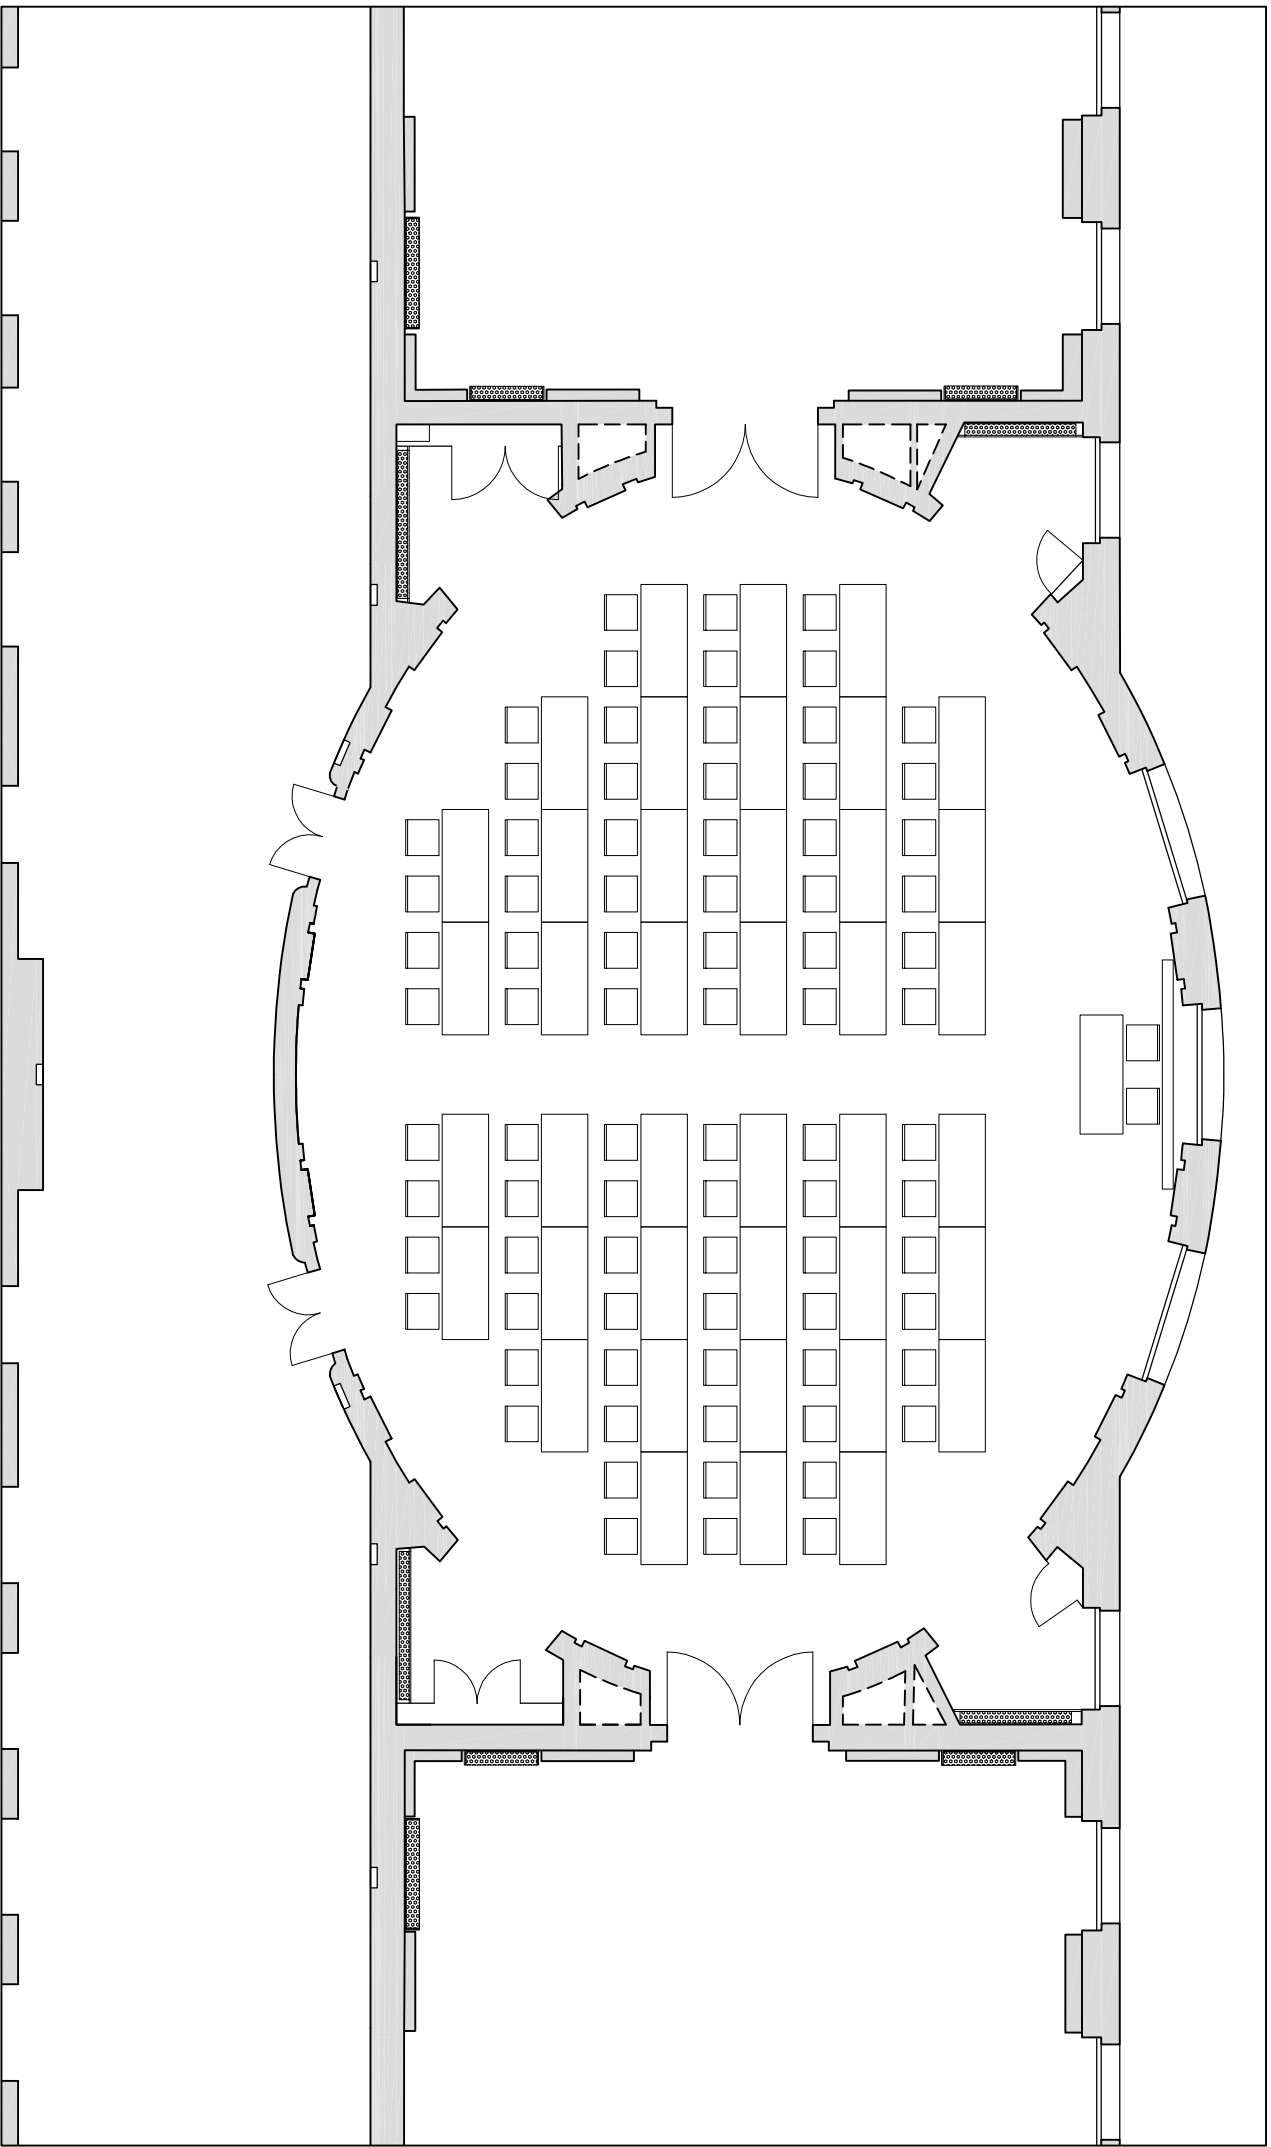


Bonatz Saal

Obere Säle - 1.0G

Raumgröße: ~213 m²

Bestuhlung:
Parlamentarisch mit Vorstand
80 Personen (2 pro Tisch)
Tischgröße: 170 x 70 cm

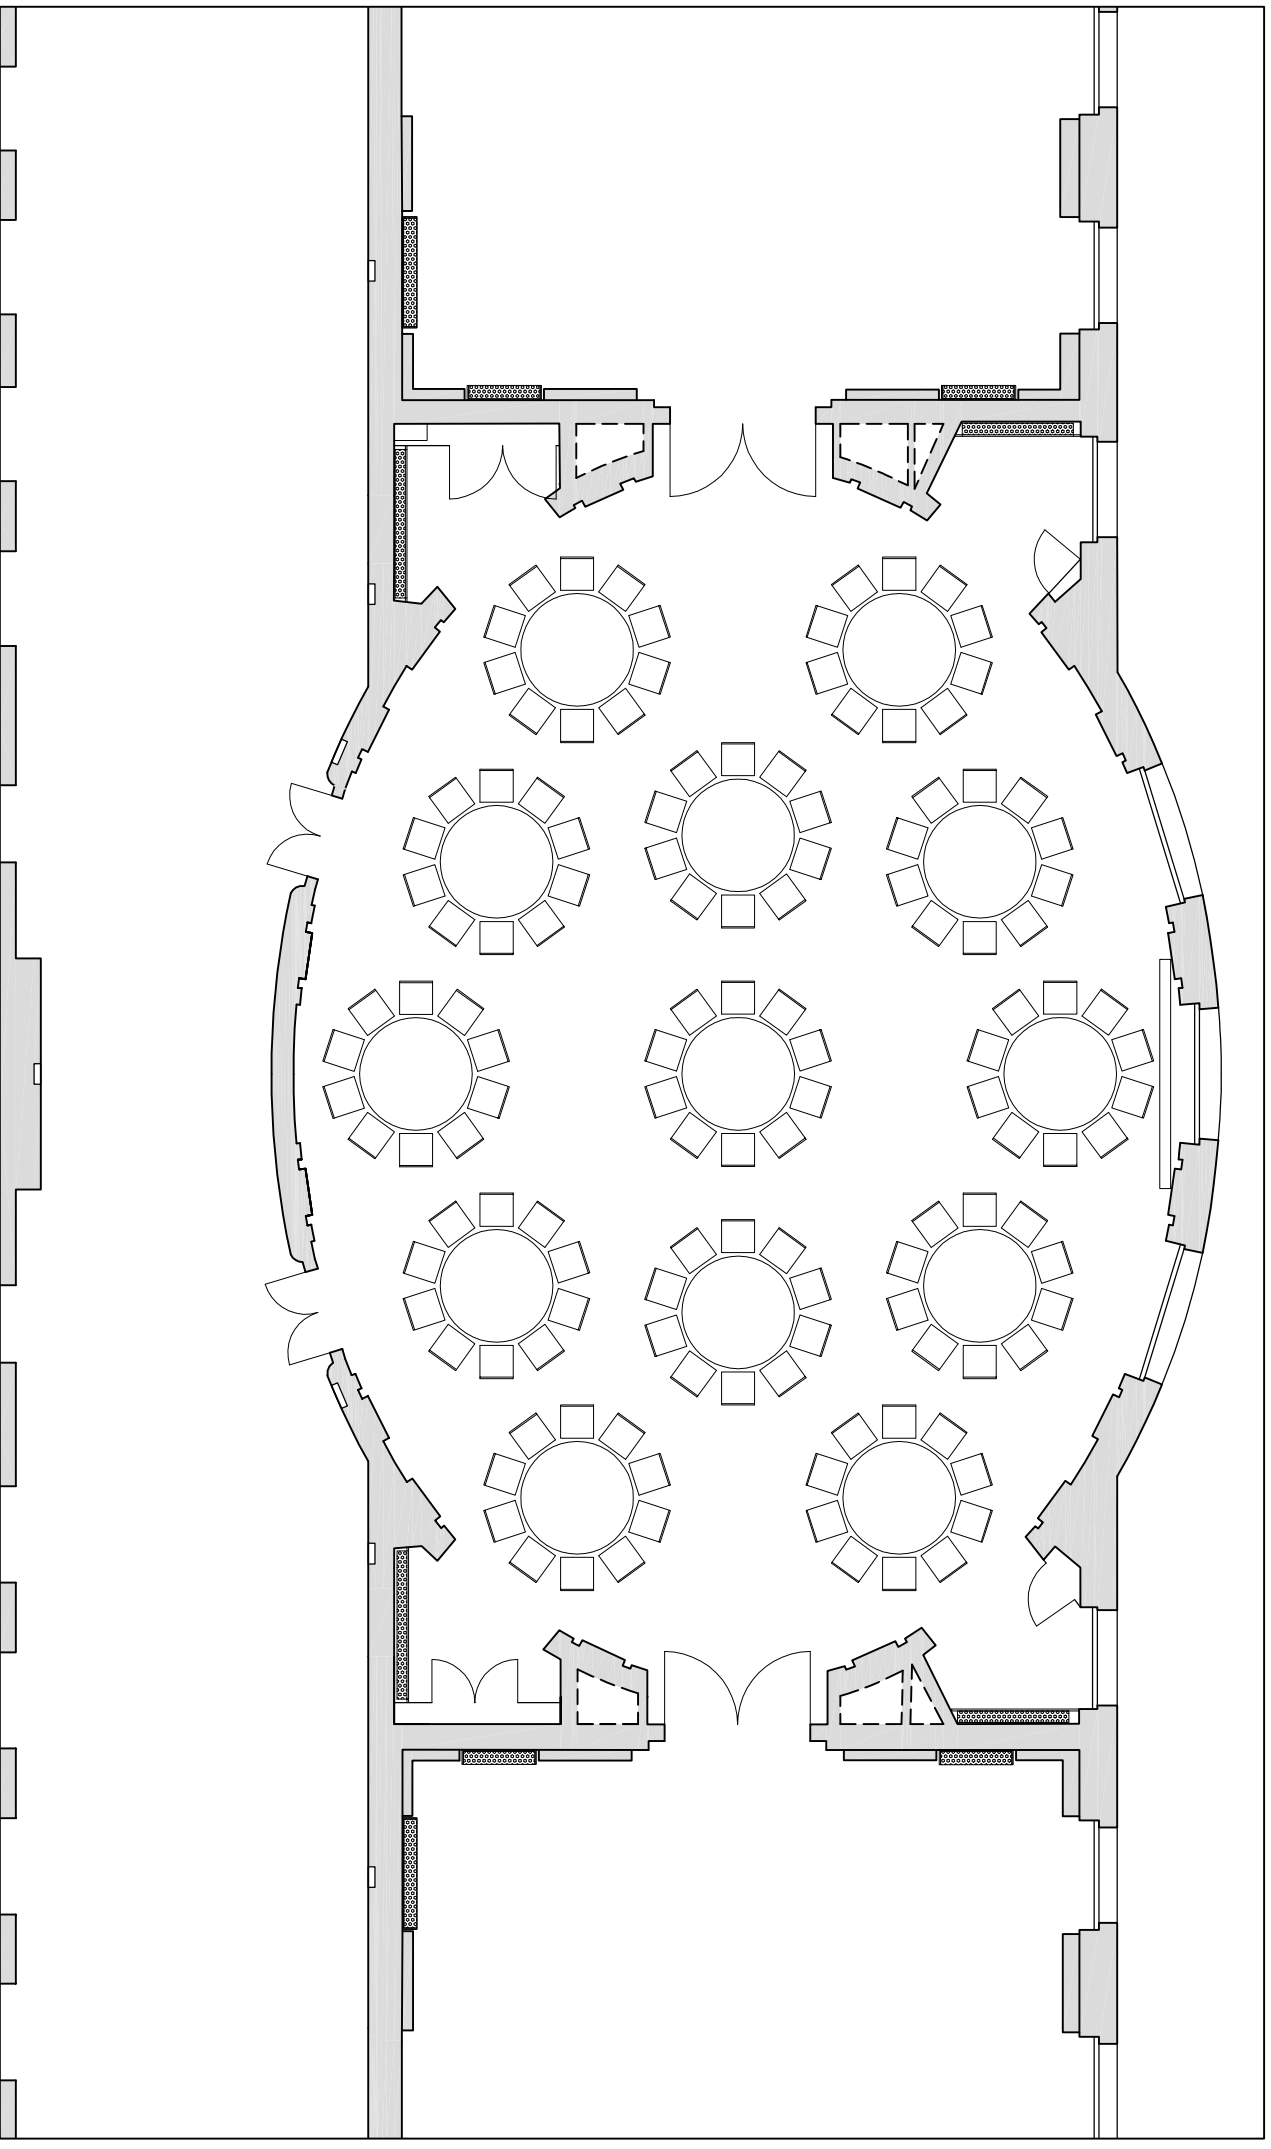

Bonatz Saal

Obere Säle - 1.OG

Raumgröße: ~213 m²

Bestuhlung:
Bankett
130 Personen (10 pro Tisch)