

Glashalle

1. Hallenmaße

Gesamtfläche:	1.095 qm
Länge:	55,30 m
Breite:	19,80 m
Höhe:	4,98 m
bis zu den Deckenlampen:	3,70 m

2. Bestuhlungsformen

Stuhlreihen:	max. 1144 Pers.
quer	max. 1032 Pers.
parlamentarisch:	max. 580 Pers.
quer	max. 590 Pers.
Bankett:	max. 520 Pers.

3. Foyer

Gesamtfläche:	280 qm
inkl. 9 Säulen	(Ø 39 – 100 cm)
Gesamtlänge:	28,03 m
Breite:	von 8,03 m bis 13,45 m (inkl. Getränkebuffets)
Höhe:	2,58 m

4. Boden

Bodenbelag Art:	Stäbchenparkett Eiche
Belastbarkeit:	250 kg/m ²

Auslaufende Flüssigkeiten beschädigen den Belag und müssen sofort vom Fußboden entfernt werden. Fahrzeuge müssen im Motorenbereich mit einer Schutzmatte unterlegt werden. Bodenbeläge dürfen nicht genagelt werden. Selbstklebende Teppichfliesen sind nicht gestattet. Teppiche dürfen ausschließlich mit lösemittelfreien Klebebändern befestigt werden. Folgekosten bei Nichtbeachtung gehen zu Lasten des Veranstalters. Das Anbringen von Bolzen und Verankerungen ist verboten. Die Hallenböden dürfen nicht gestrichen werden.

5. Haupteingang

Eingang über das Hauptfoyer oder über den Windfang Eilenriedehalle, angrenzend an das Ostfoyer und das Foyer der Glashalle.
Eingangstüren 2 Doppeltüren
Breite: 1,63 m
Höhe: 2,46 m
Rampenauffahrt zum Glasfoyer, Breite: 1,91m

6. Behindertengerechte Zuwegung

über das Hauptfoyer oder über den Windfang Eilenriedehalle, angrenzend das Foyer der Glashalle.
Eingangstüren 2 Doppeltüren
Breite: 1,63 m
Höhe: 2,46 m
Rampenauffahrt zum Glasfoyer, Breite: 1,91m

7. Lüftung/ Heizung

Abluft und Heizung

8. Beleuchtung

Eingebaute Leuchtbänder in Gruppenschaltbar
12 Kronleuchter (einzeln schalt- und dimmbar)
Saallicht über DMX Protokoll dimmbar, auf Wunsch auch im Saal zu übergeben

9. Beschallung

- Deckenbeschallung eingebaut.
- Tonübergabepunkt auf Deckenbeschallung am Eingang zum Office

10. Notausgänge

Foyer:	2 Doppeltüren	
Breite:		2,20 m
Höhe:		2,40 m
über Tür Westseite (Innenhof):		
Breite:		2,20 m
Höhe:		3,00 m
über Tür Ostseite (Park):		
Breite:		1,72m
Höhe:		1,92m

Alle Notausgänge müssen grundsätzlich freigehalten werden.

11. Stromanschlüsse

3 x 3 x 63A CEE
2 x 3 x 32A CEE
2 x 3 x 16A CEE
Diverse Schukosteckdosen
Zusätzliche Stromanschlüsse für Ausstellungen werden durch Dienstleister ausgeführt.

12. Wasser-/ Abwasseranschluss

Erstellung der Anschlüsse an mehreren Stellen in der Halle durch Dienstleister möglich

13. Kommunikation

- Telefonanschlüsse analog schaltbar
- Internetzugänge über LAN Netzwerk
- WLAN verfügbar, N Standard
- Netzwerke über LAN schaltbar

14. Leinwand

./.

15. Gastronomieeinrichtungen

Eingebautes Getränkebuffet im Foyer der Glashalle.
Eingebautes Office im Nebenraum

16. Bühne

./.

17. Hallenabtrennung

Die Halle lässt sich zu 1 Drittel mit einem Vorhang abteilen (die Länge bis zum Vorhang ca. 39,70 m)

18. Garderobe

Eingebaute Garderobe im Foyer der Glashalle

19. Brandmelder

Druckmelder in der Halle
Brandmeldeanlage in Halle und Foyer eingebaut

20. Nebenräume

Eingebauter Infocounter und Sanitätsraum im Foyer

21. Belieferungsmöglichkeiten

über Tür Westseite (Innenhof):

Breite: 2,20 m

Höhe: 3,00 m

oder Tür auf der Südseite:

Breite: 1,55 m

Höhe: 2,10 m

Beide Türen haben 4-5 Stufen. Anlieferung per Ladebordwand.

22. Hängepunkte

NICHT MÖGLICH!

23. Transparentaufhängungen


1 Transparent Haupteingang

Windfang: 5,50 m x 1,50 m
(zw. den Säulen)
4,00 m x 1,50 m
(über den Türen)

Parkhaus (Flaggen-
Transparent-Konstruktion): 6,00 m x 1,50 m

24. Fahnenmasten

3 Fahnenmasten Eilenriedehalle Nordseite
3 Fahnenmasten Ausfahrt Parkhaus Schillstraße
2 Fahnenmasten Schillstraße

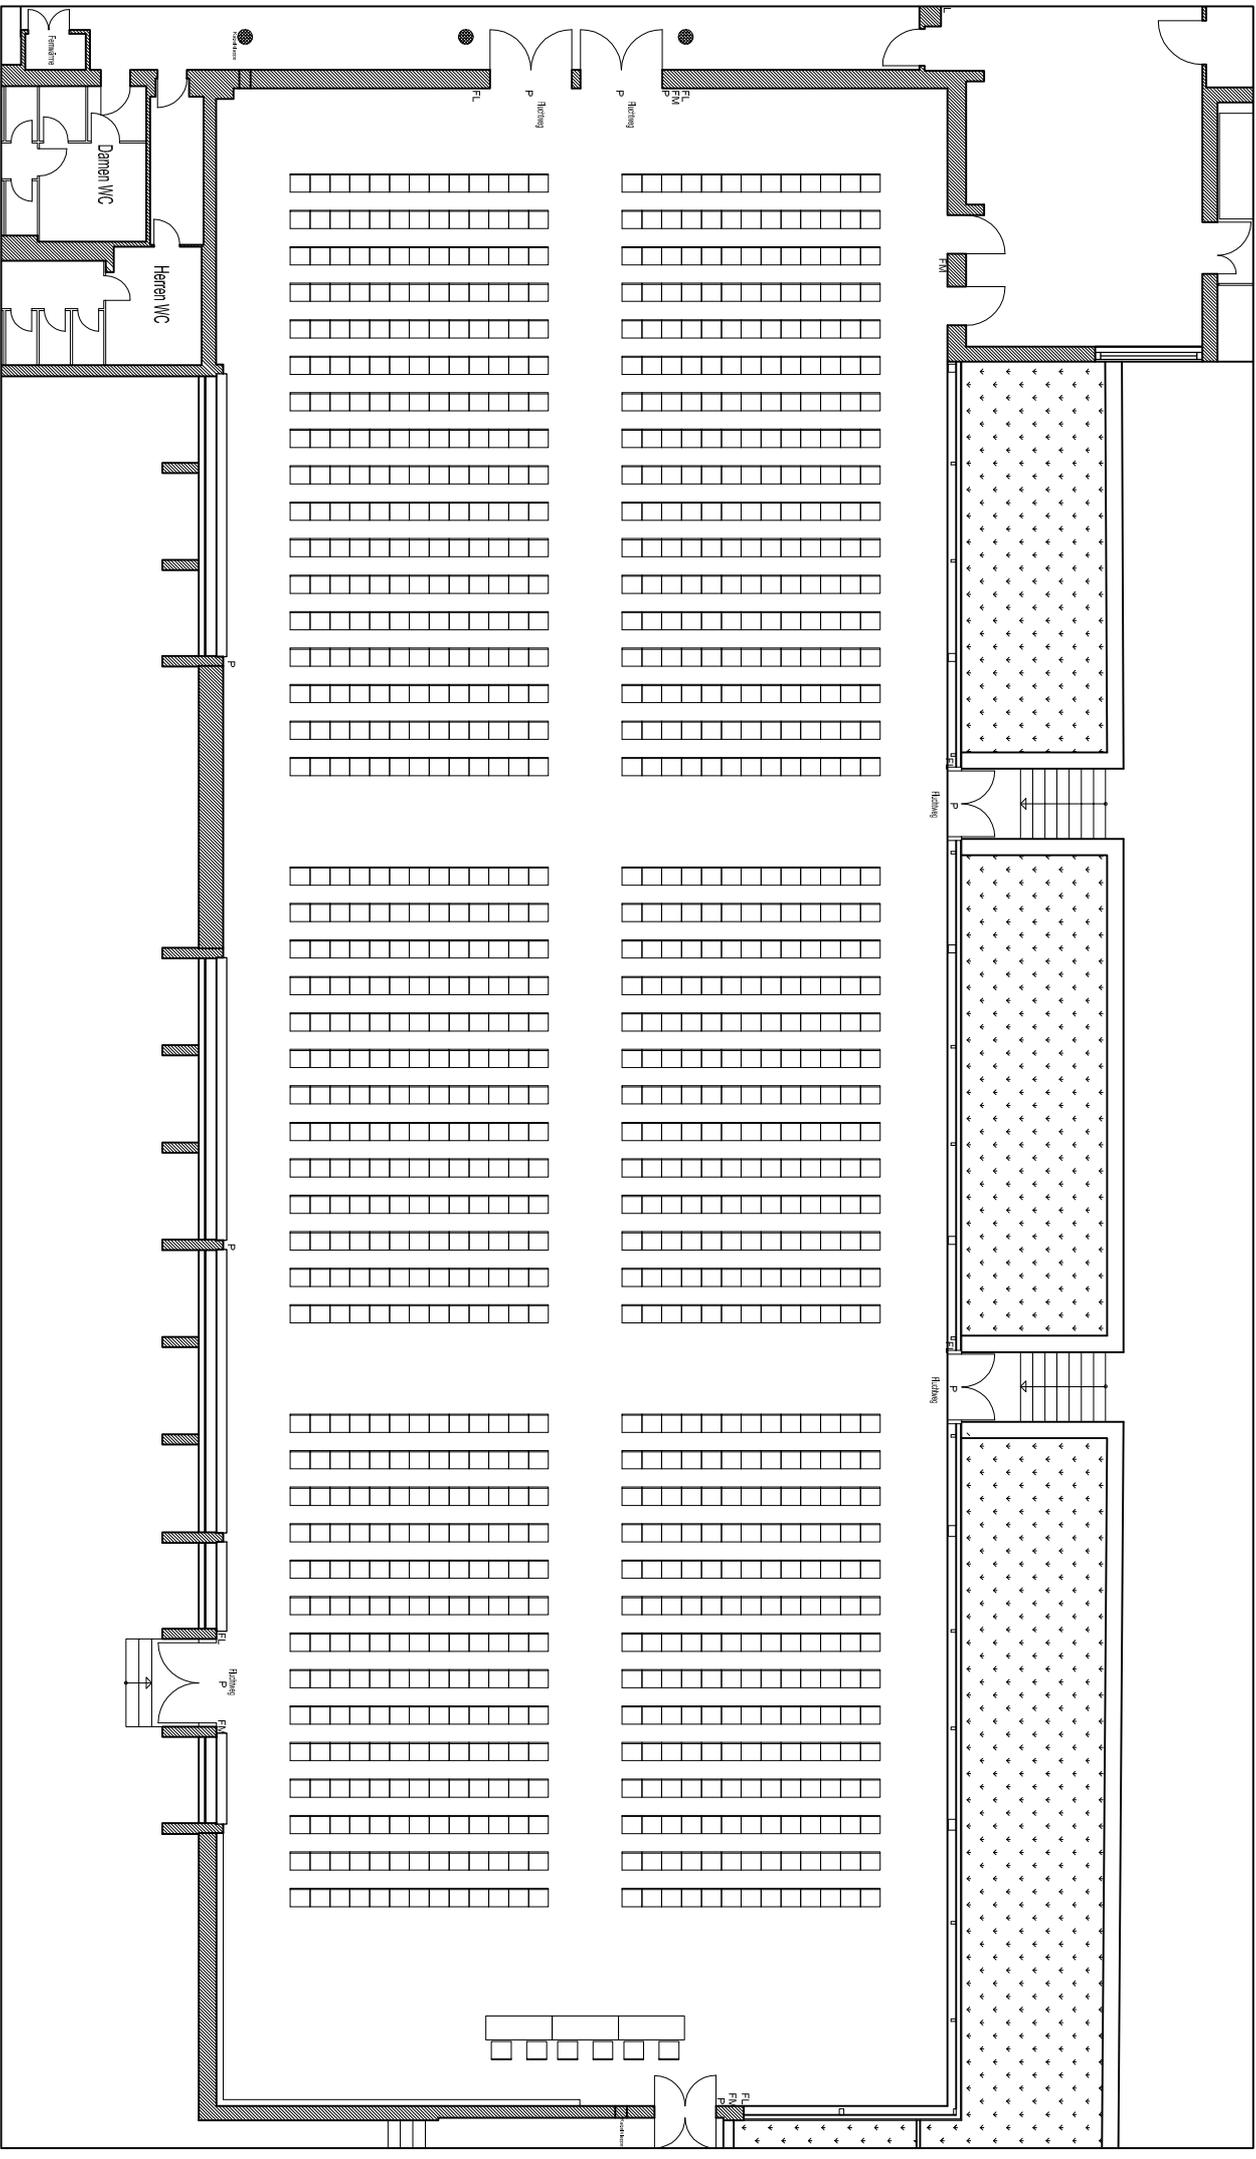


Glashalle

EG

Raumgröße: ~1.095 m²

Bestuhlung:
Stuhltreihen mit Vorstand
1.144 Personen

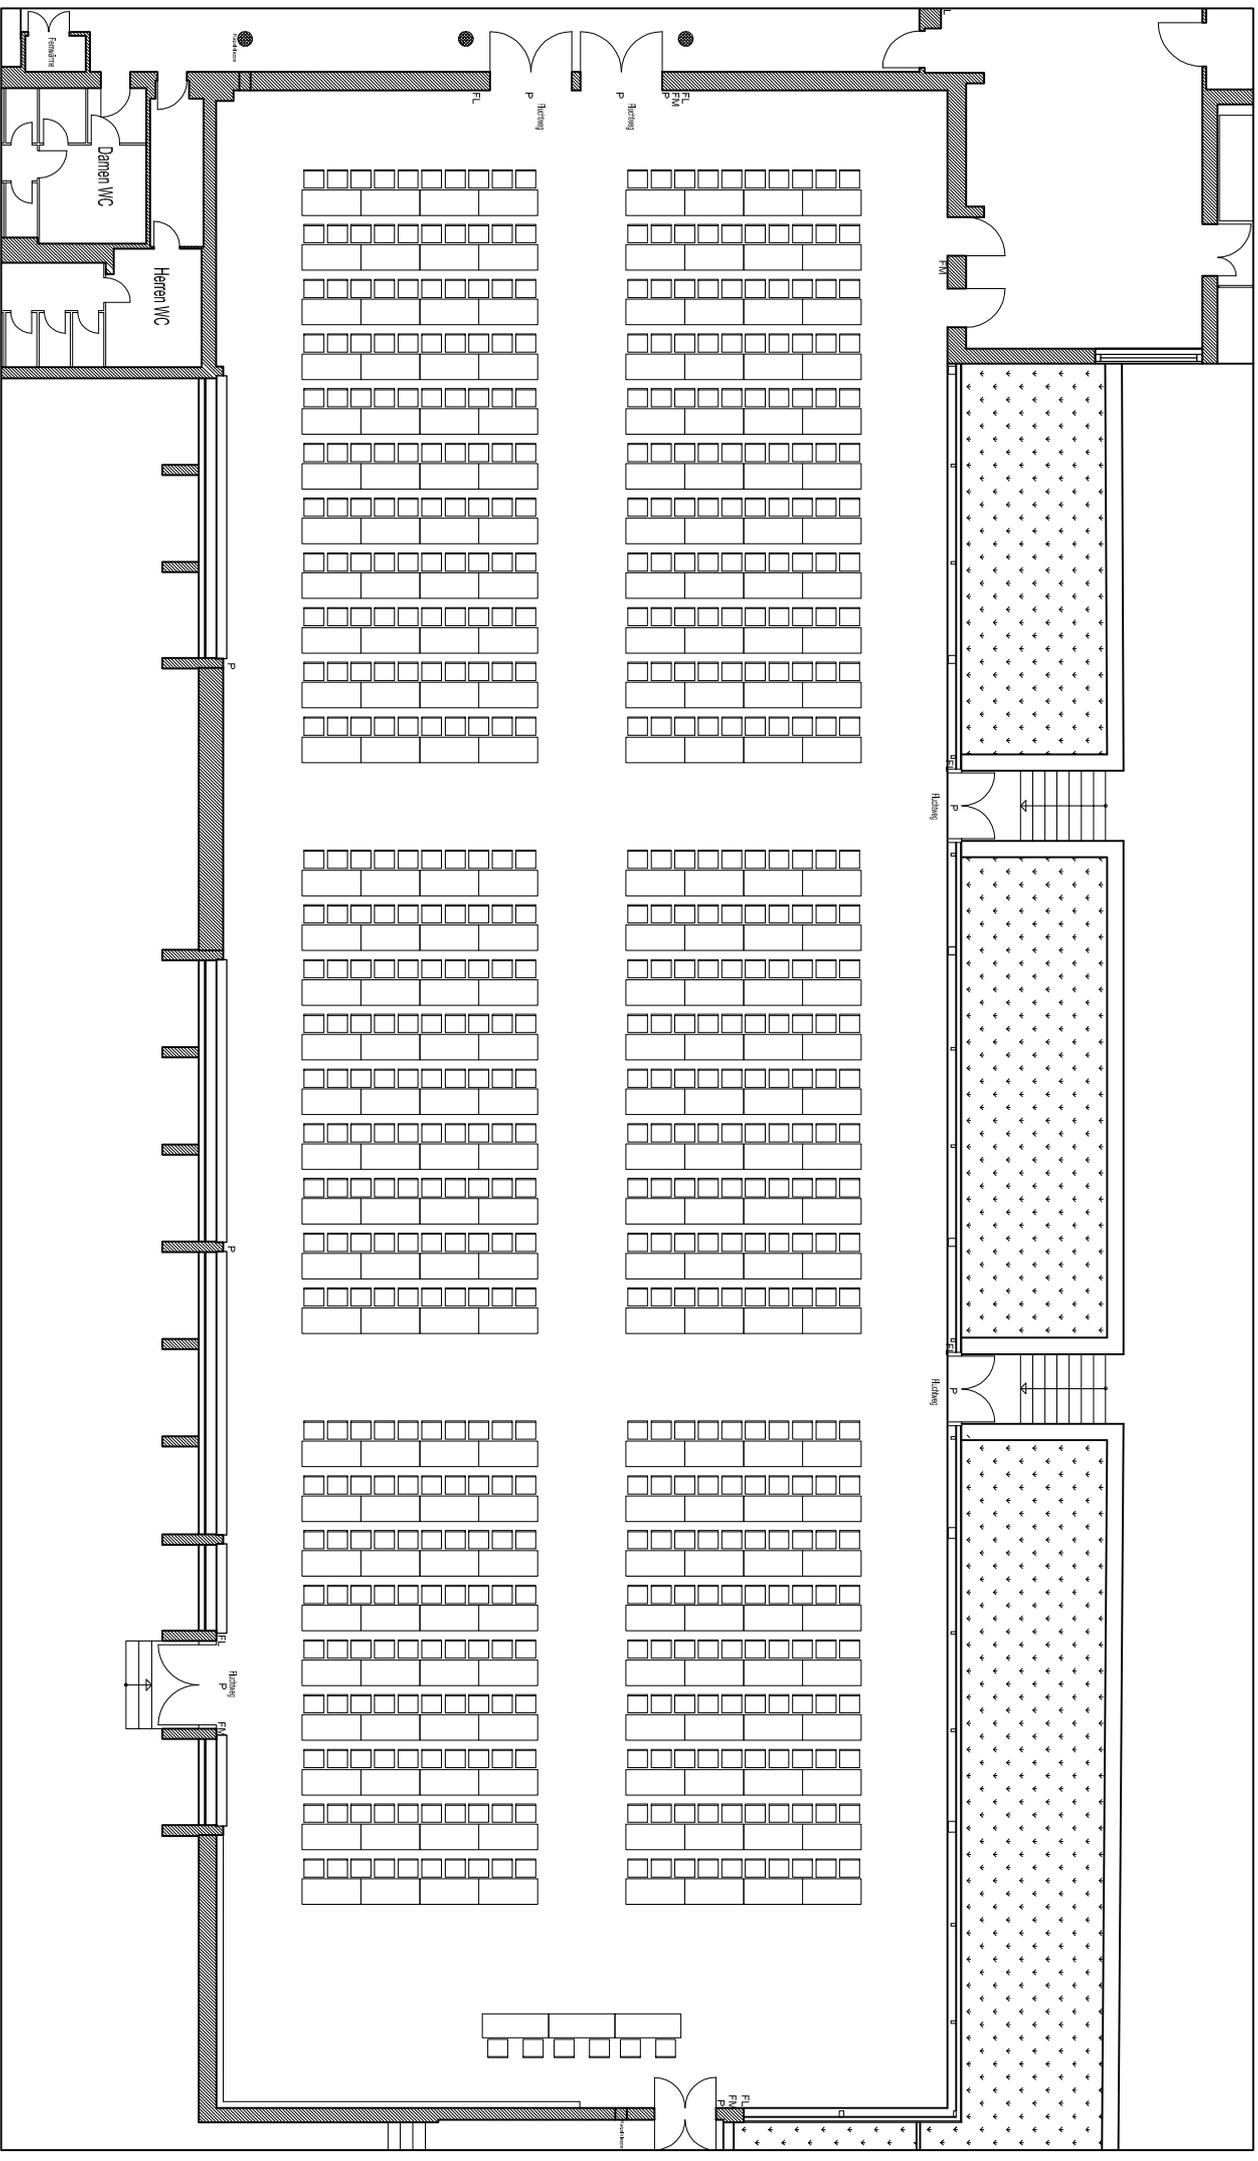


Glashalle

EG

Raumgröße: ~1.095 m²

Bestuhlung:
 Parlamentarisch mit Vorstand
 580 Personen (5 pro 2 Tische)
 Tischgröße: 160x70 cm

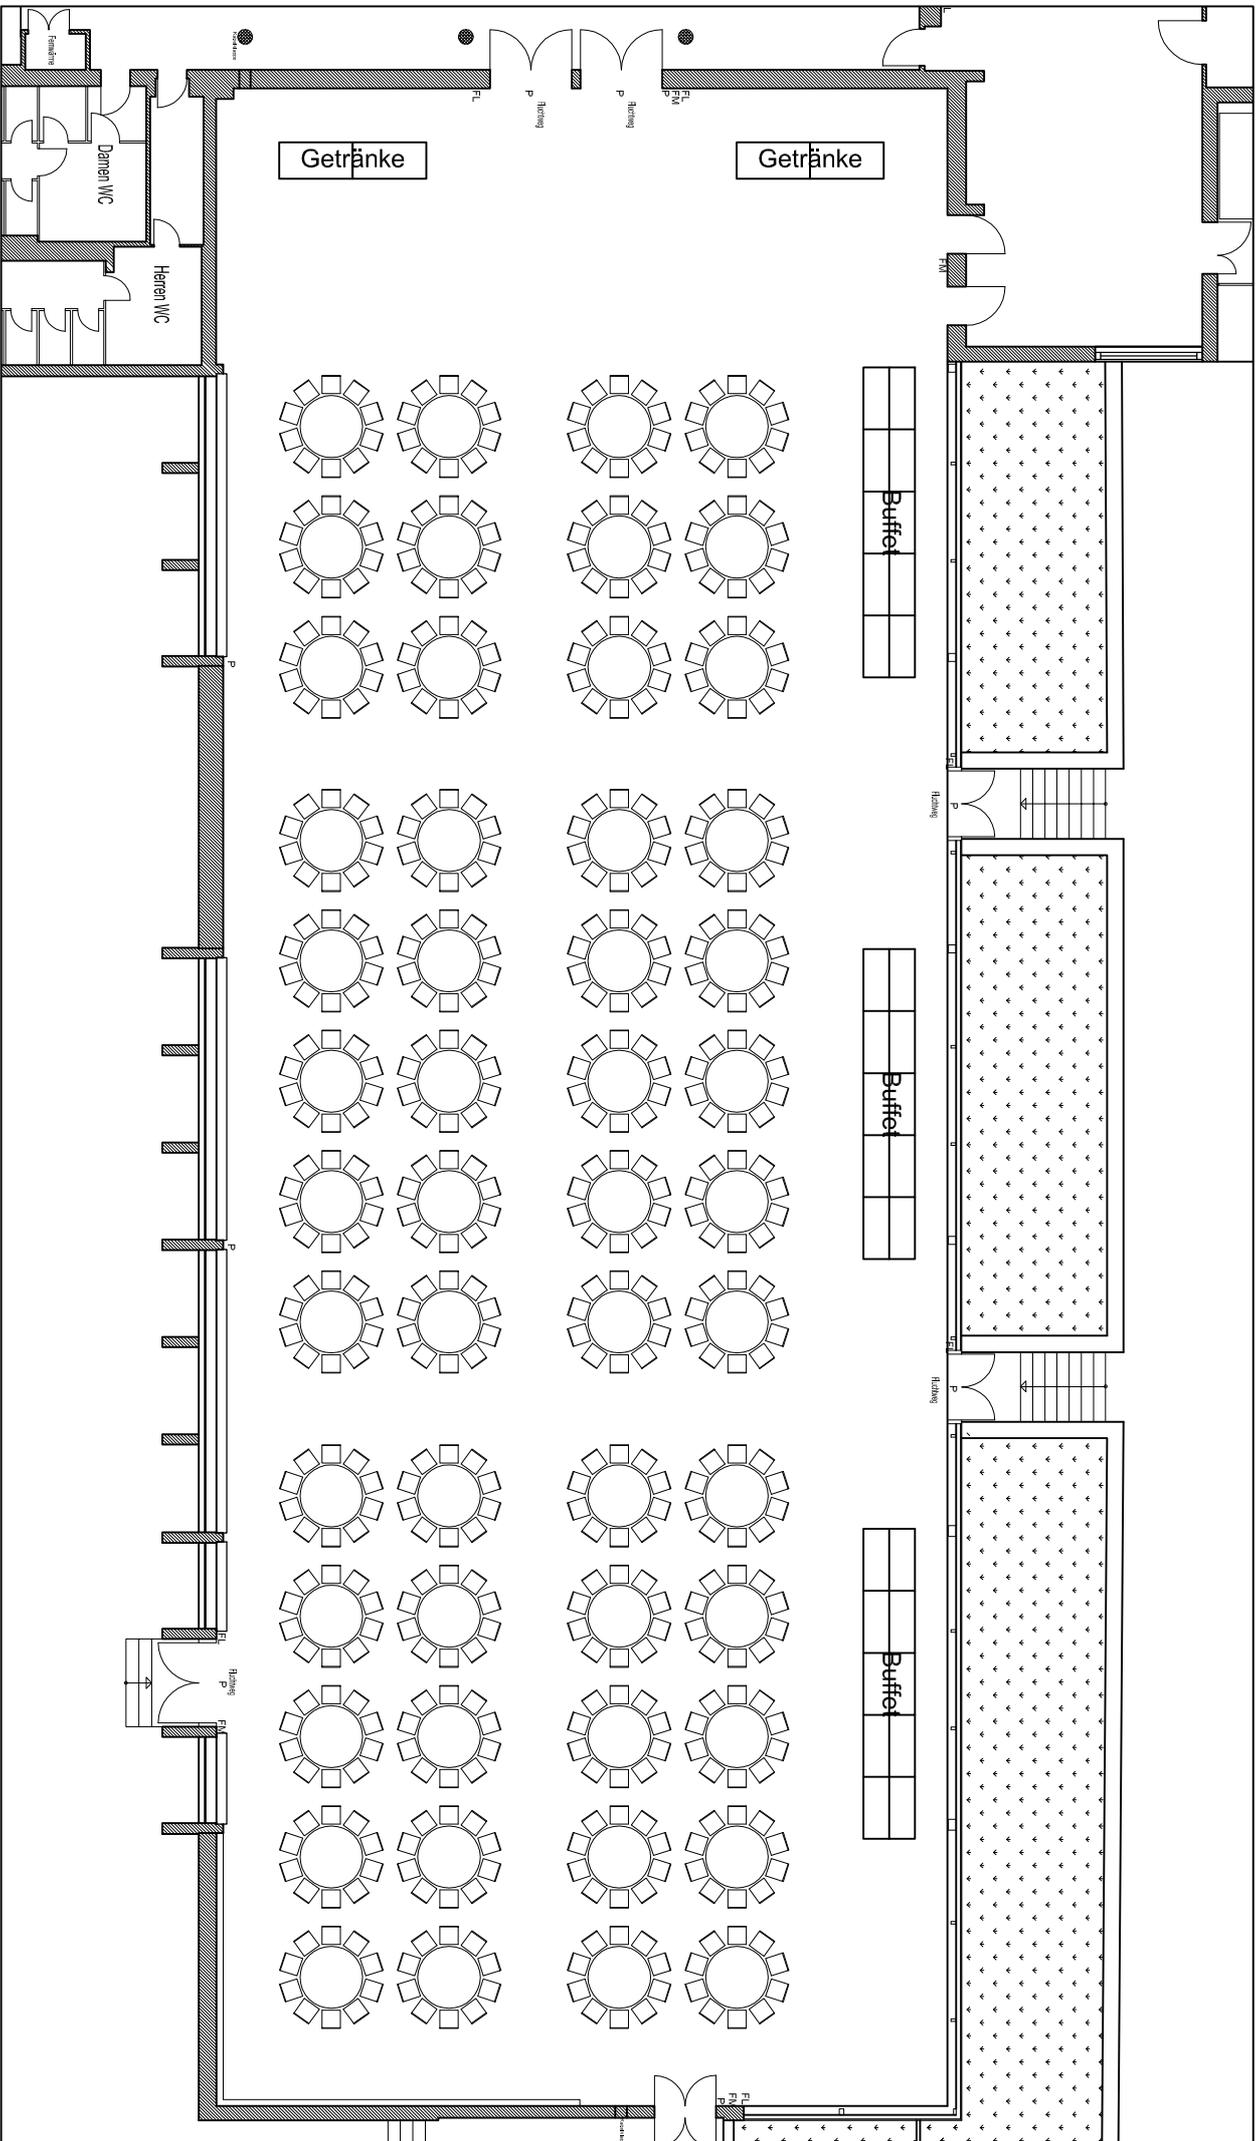

Glashalle

EG

Raumgröße: ~1.095 m²

Bestuhlung:
Bankett
520 Personen (10 pro Tisch)