


## Konferenzräume 01-22

- 1. Raummaße**  
 Gesamtfläche: 40,00 qm  
 Länge: 8,60 m  
 Breite: 4,67 – 4,78 m  
 Totalhöhe: 3,10 m
- 2. Bestuhlungsformen**  
**Einzelräume**  
 Stuhlreihen: max. 36 Pers.  
 parlamentarisch: max. 24 Pers.  
 U-Form: max. 21 Pers.  
 Blocktafel: max. 18 Pers.


**Doppelräume (7/9, 8/10, 11/13, 12/14), 80 qm**  
 Stuhlreihen: max. 73 Pers.  
 parlamentarisch: max. 36 Pers.  
 U-Form: max. 27 Pers.  
 Blocktafel: max. 24 Pers.
- 3. Foyer**  
 Von allen 22 Konferenzräumen aus ist der direkte Zugang zum vorgelagerten Foyer möglich
- 4. Boden**  
 Bodenbelag: Teppichboden  
 Belastbarkeit: 250 kg/ qm
- 5. Haupteingang**  
 Zugang über den Haupteingang / Glastreppe oder über Glasaufzug, Treppe oder Aufzug Niedersachsenhalle Mitte und Treppenhäuser Südost und Südwest.  
 Lastenaufzug – Maße:  
 Höhe: 2,30 m  
 Breite: 1,97 m  
 Tiefe: 2,59 m  
 Belastbarkeit: 2500 kg
- 6. Behindertengerechte Zuwegung**  
 über Glasaufzug im Haupteingang  
 Maße:  
 Höhe: 2,30 m  
 Breite: 0,90 m  
 Tiefe: 1,39 m  
 Belastbarkeit: 850 kg
- 7. Lüftung/ Heizung**  
 Alle Räume sind voll klimatisiert. Kühlung erfolgt über den Deckenbereich, Lüftung durch Bodenauslässe.  
 ACHTUNG: Durch Öffnen eines Fensters werden alle Klimafunktionen automatisch abgeschaltet!
- 8. Beleuchtung**  
 2 getrennt dimmbare Leuchtkreise lassen individuelle Einstellungen zu.  
 Elektrisch fahrbare Jalousien ermöglichen bei Bedarf eine Verdunkelung des Raumes.
- 9. Beschallung**  
 In K 7/9, 8/10, 11/13 und 12/14 sind jeweils 2 GAE System 6 Lautsprecher zur Längsbeschallung der Räume eingebaut.
- 10. Notausgänge**  
 je nach Raumgestaltung 1-2 Außentüren:  
 Höhe: 2,06 m  
 Breite: 0,90 m
- 11. Stromanschlüsse**  
 4 Bodenauslässe mit 1 Schukodoppeldose 16 A  
 Insg. 2 Stromkreise je Raum
- 12. Wasser-/ Abwasseranschluss**  
 ./.
- 13. Kommunikation**  
 - Telefonanschlüsse analog schaltbar  
 - Internetzugänge über LAN Netzwerk  
 - WLAN verfügbar, N Standard  
 - Netzwerke über LAN schaltbar
- 14. Leinwand**  
 3x3 m Leinwand im Raum eingebaut
- 15. Gastronomieeinrichtungen**  
 Im Foyer befindet sich ein Gastronomiebereich
- 16. Bühne**  
 ./.
- 17. Raumabtrennung**  
 Die Räume 7/9, 8/10, 11/13 und 12/14 sind mit einer Trennwand teilbar.
- 18. Garderobe**  
 In den Räumen befinden sich zwei eingebaute Garderobenschränke
- 19. Brandmelder**  
 Im Raum eingebaute Rauchmelder
- 20. Nebenräume**  
 Die übrigen Konferenzräume
- 21. Belieferung**  
 Türmaße  
 Übergang 1. OG Haupteingang/ Foyer  
 Seminarräume B160 x H 222 Durchgang von Nord-/ Südfoyer in das Mittelfoyer je 3 Doppeltüren B180xH218  
  
 Durchgang vom Mittelfoyer zum Treppenhaus bzw. zum Aufzug B108 x H208. Durchgang Foyer Nord zum Treppenhaus Pressezentrum B130 x H222.

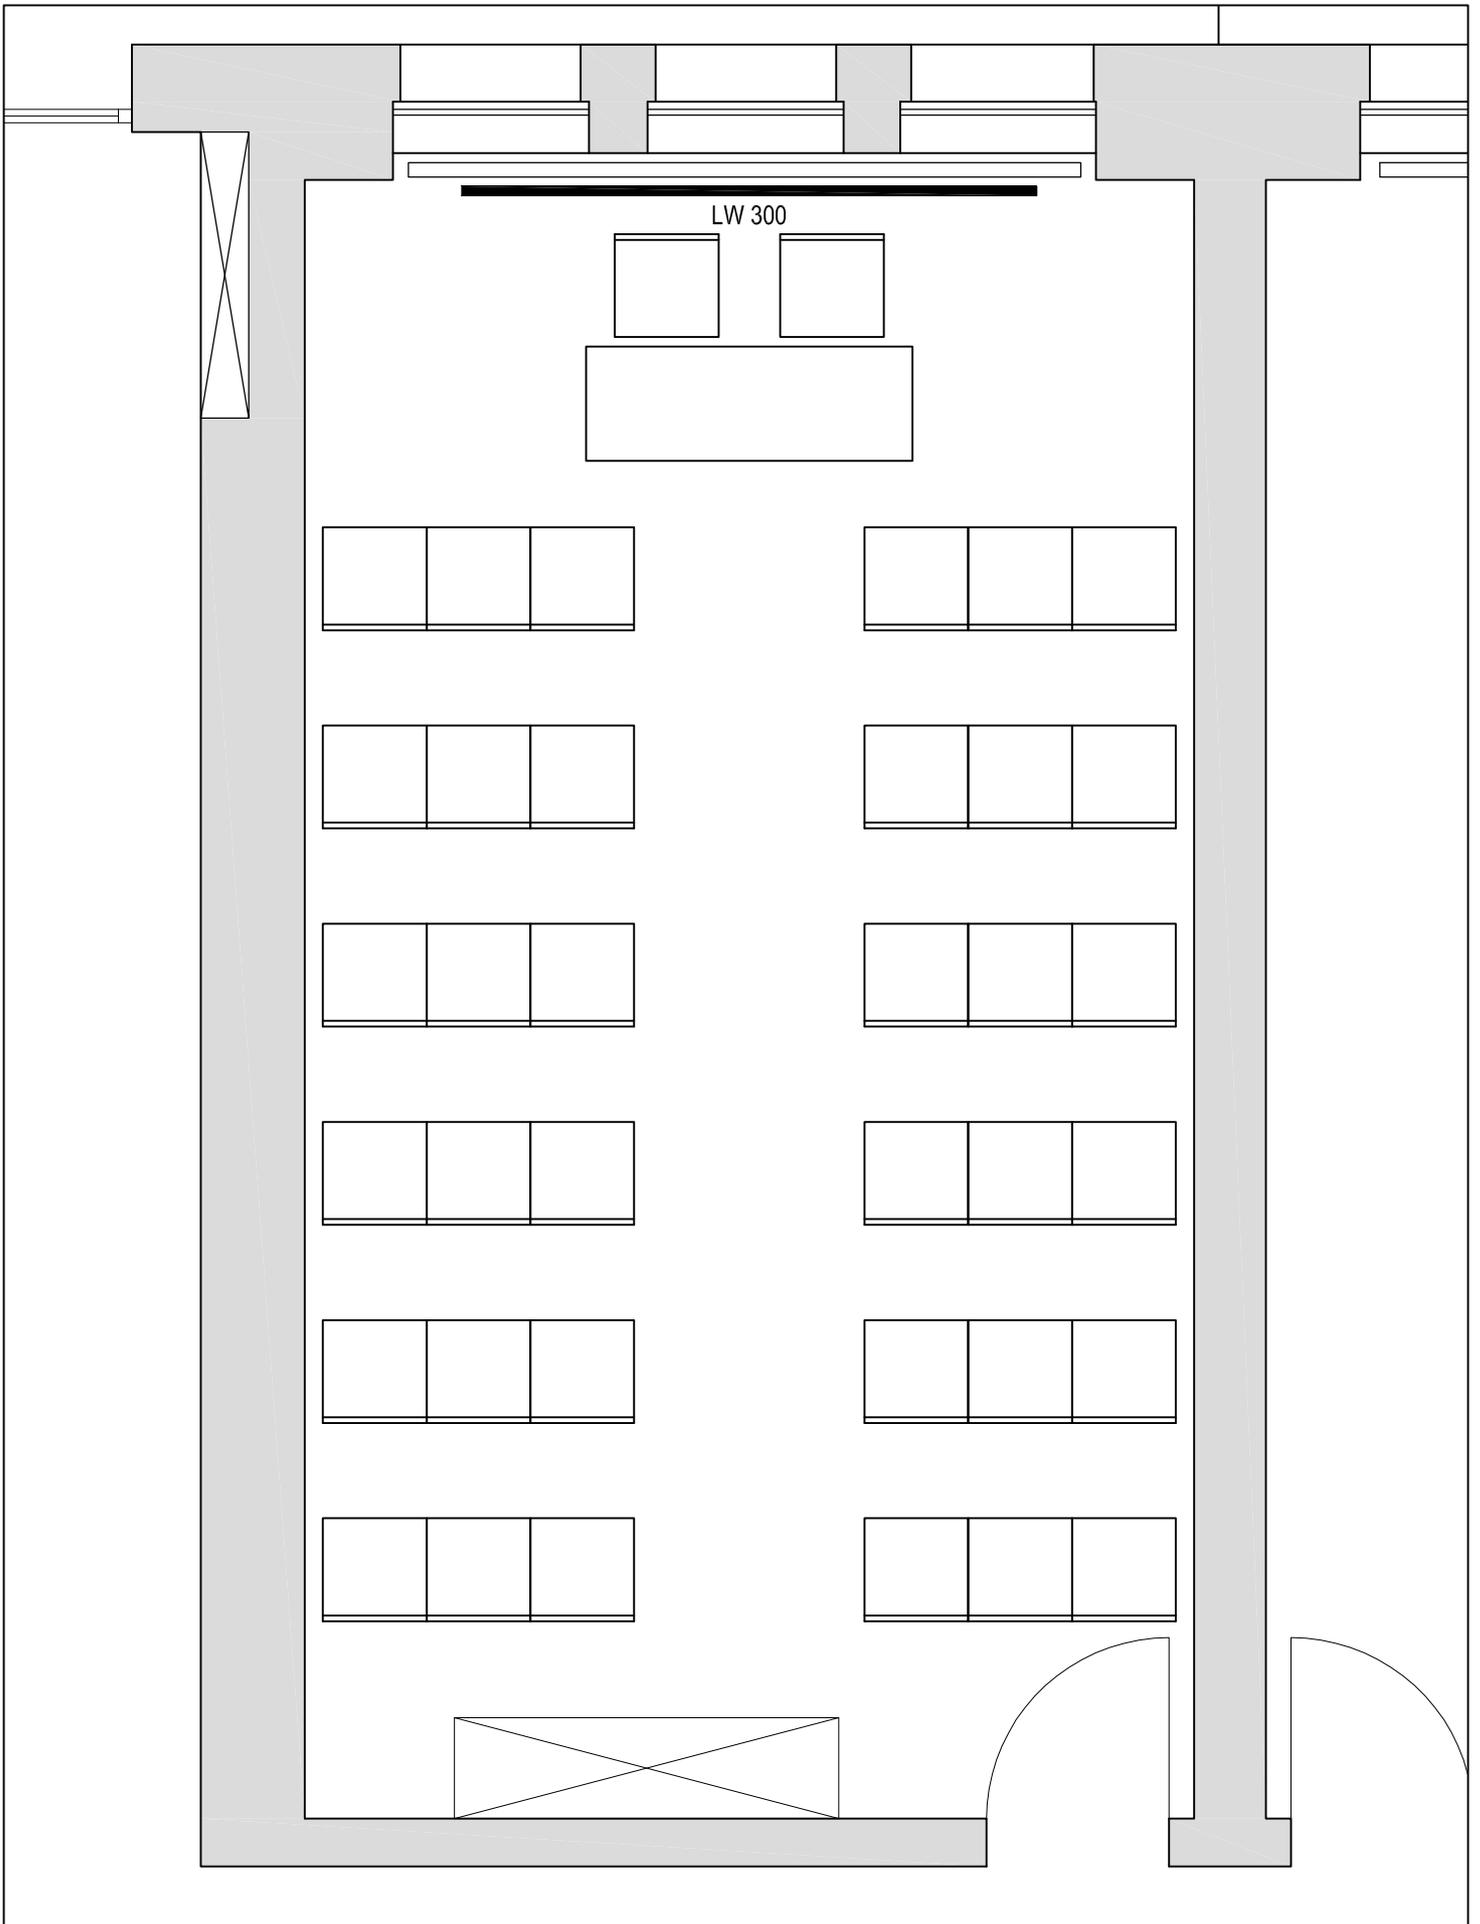

**Konferenzraum 1**  
Niedersachsenhalle 1.OG

Raumgröße: ~40 m<sup>2</sup>


Bestuhlung:  
Stuhlreihen mit Vorstand  
36 Personen

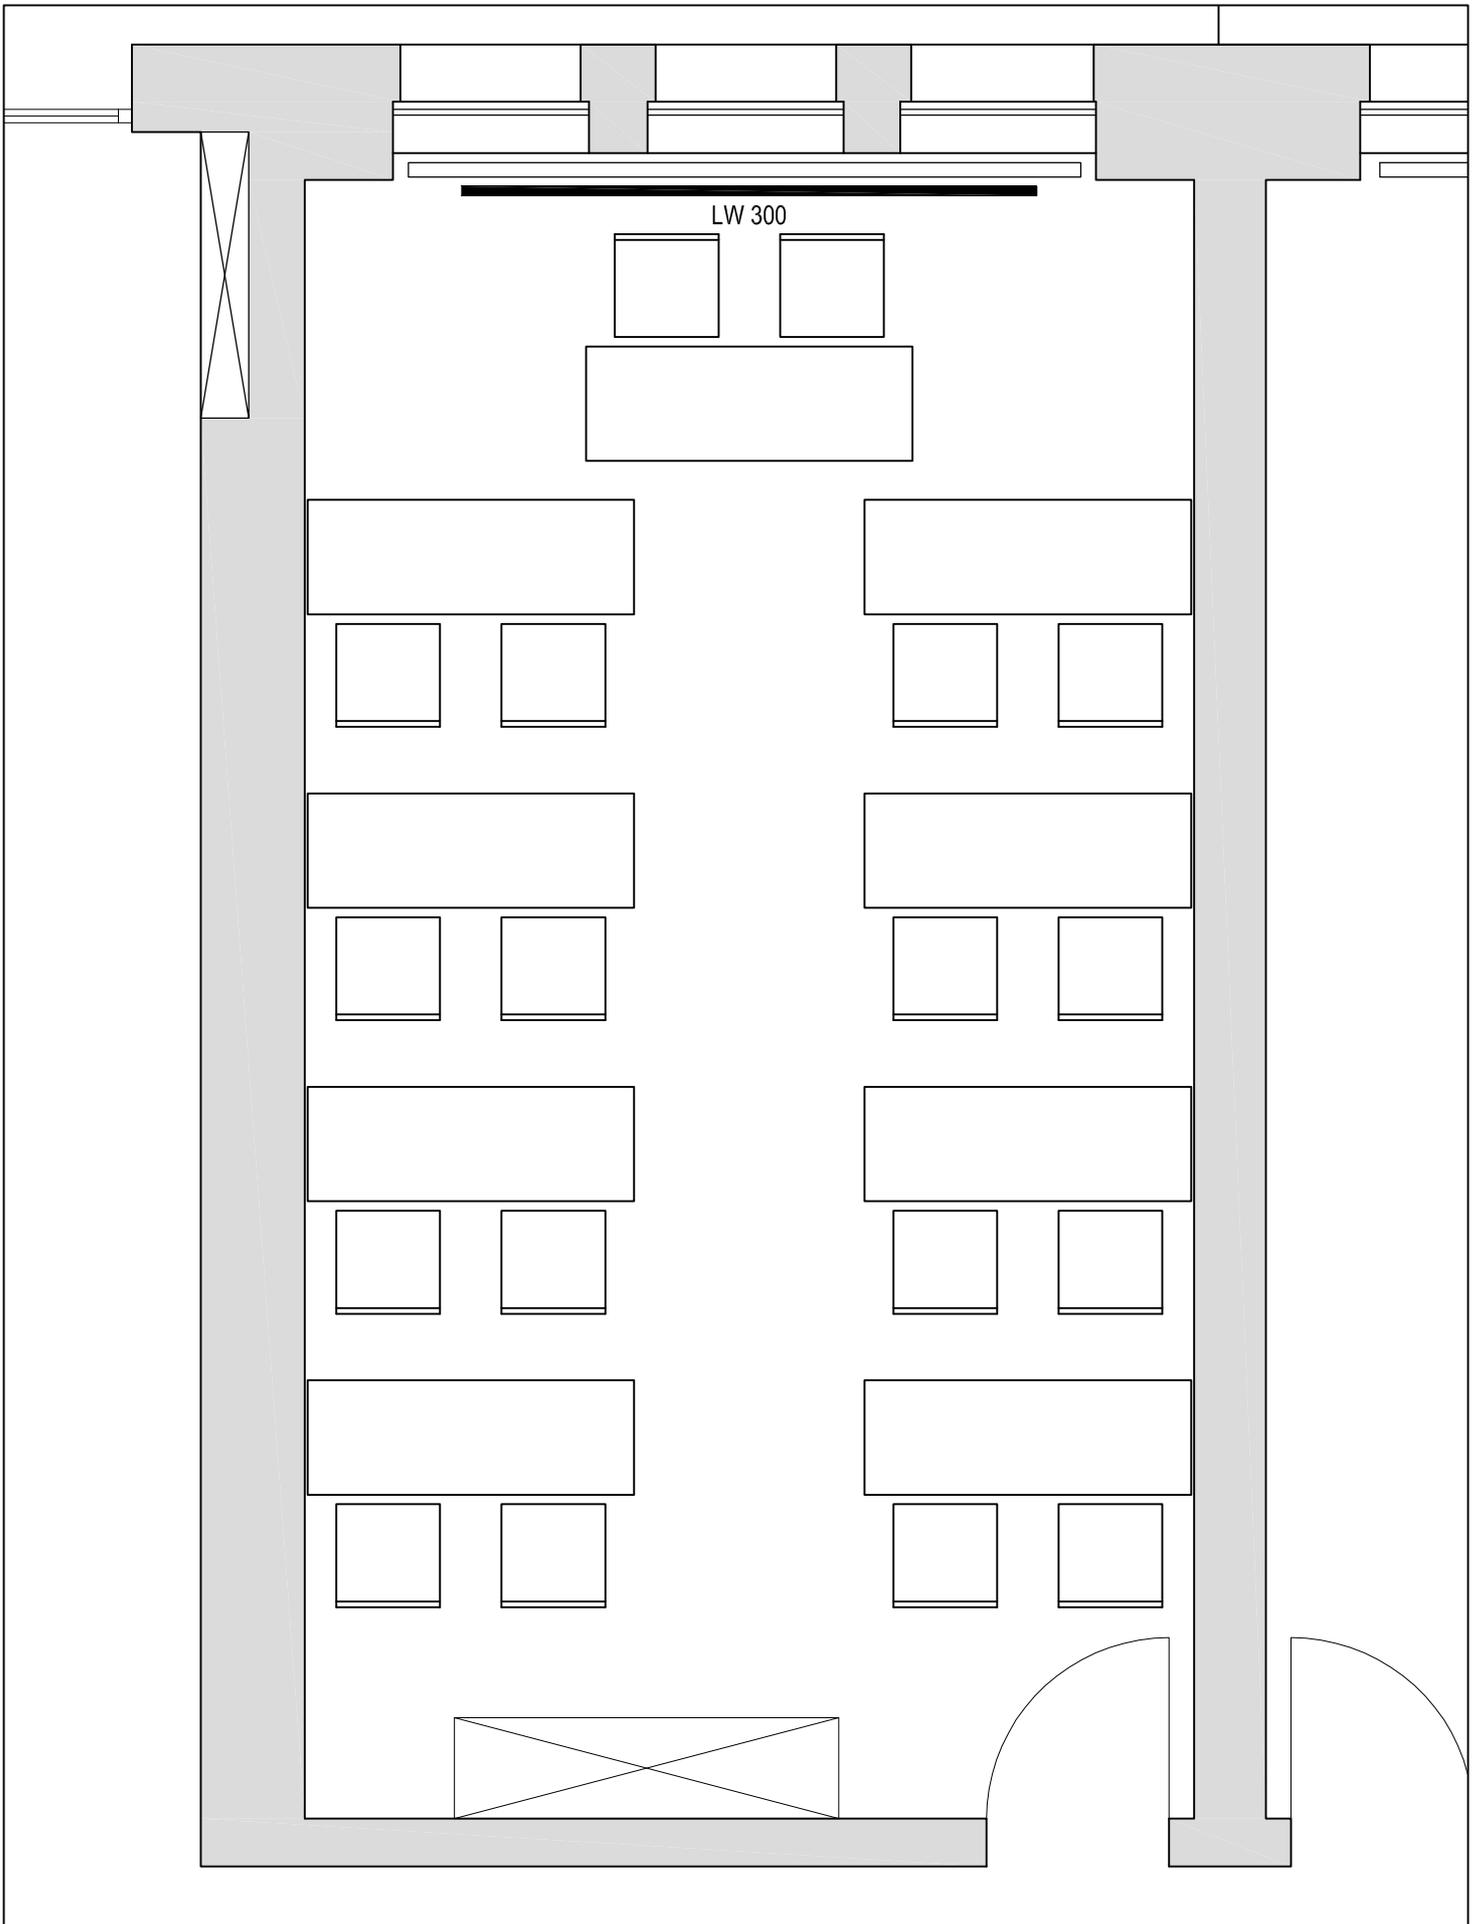

Konferenzraum 1  
Niedersachsenhalle 1.OG

Raumgröße: ~40 m<sup>2</sup>

Bestuhlung:  
Parlamentarisch mit Vorstand  
16 Personen (2 pro Tisch)  
Tischgröße: 170x60 cm

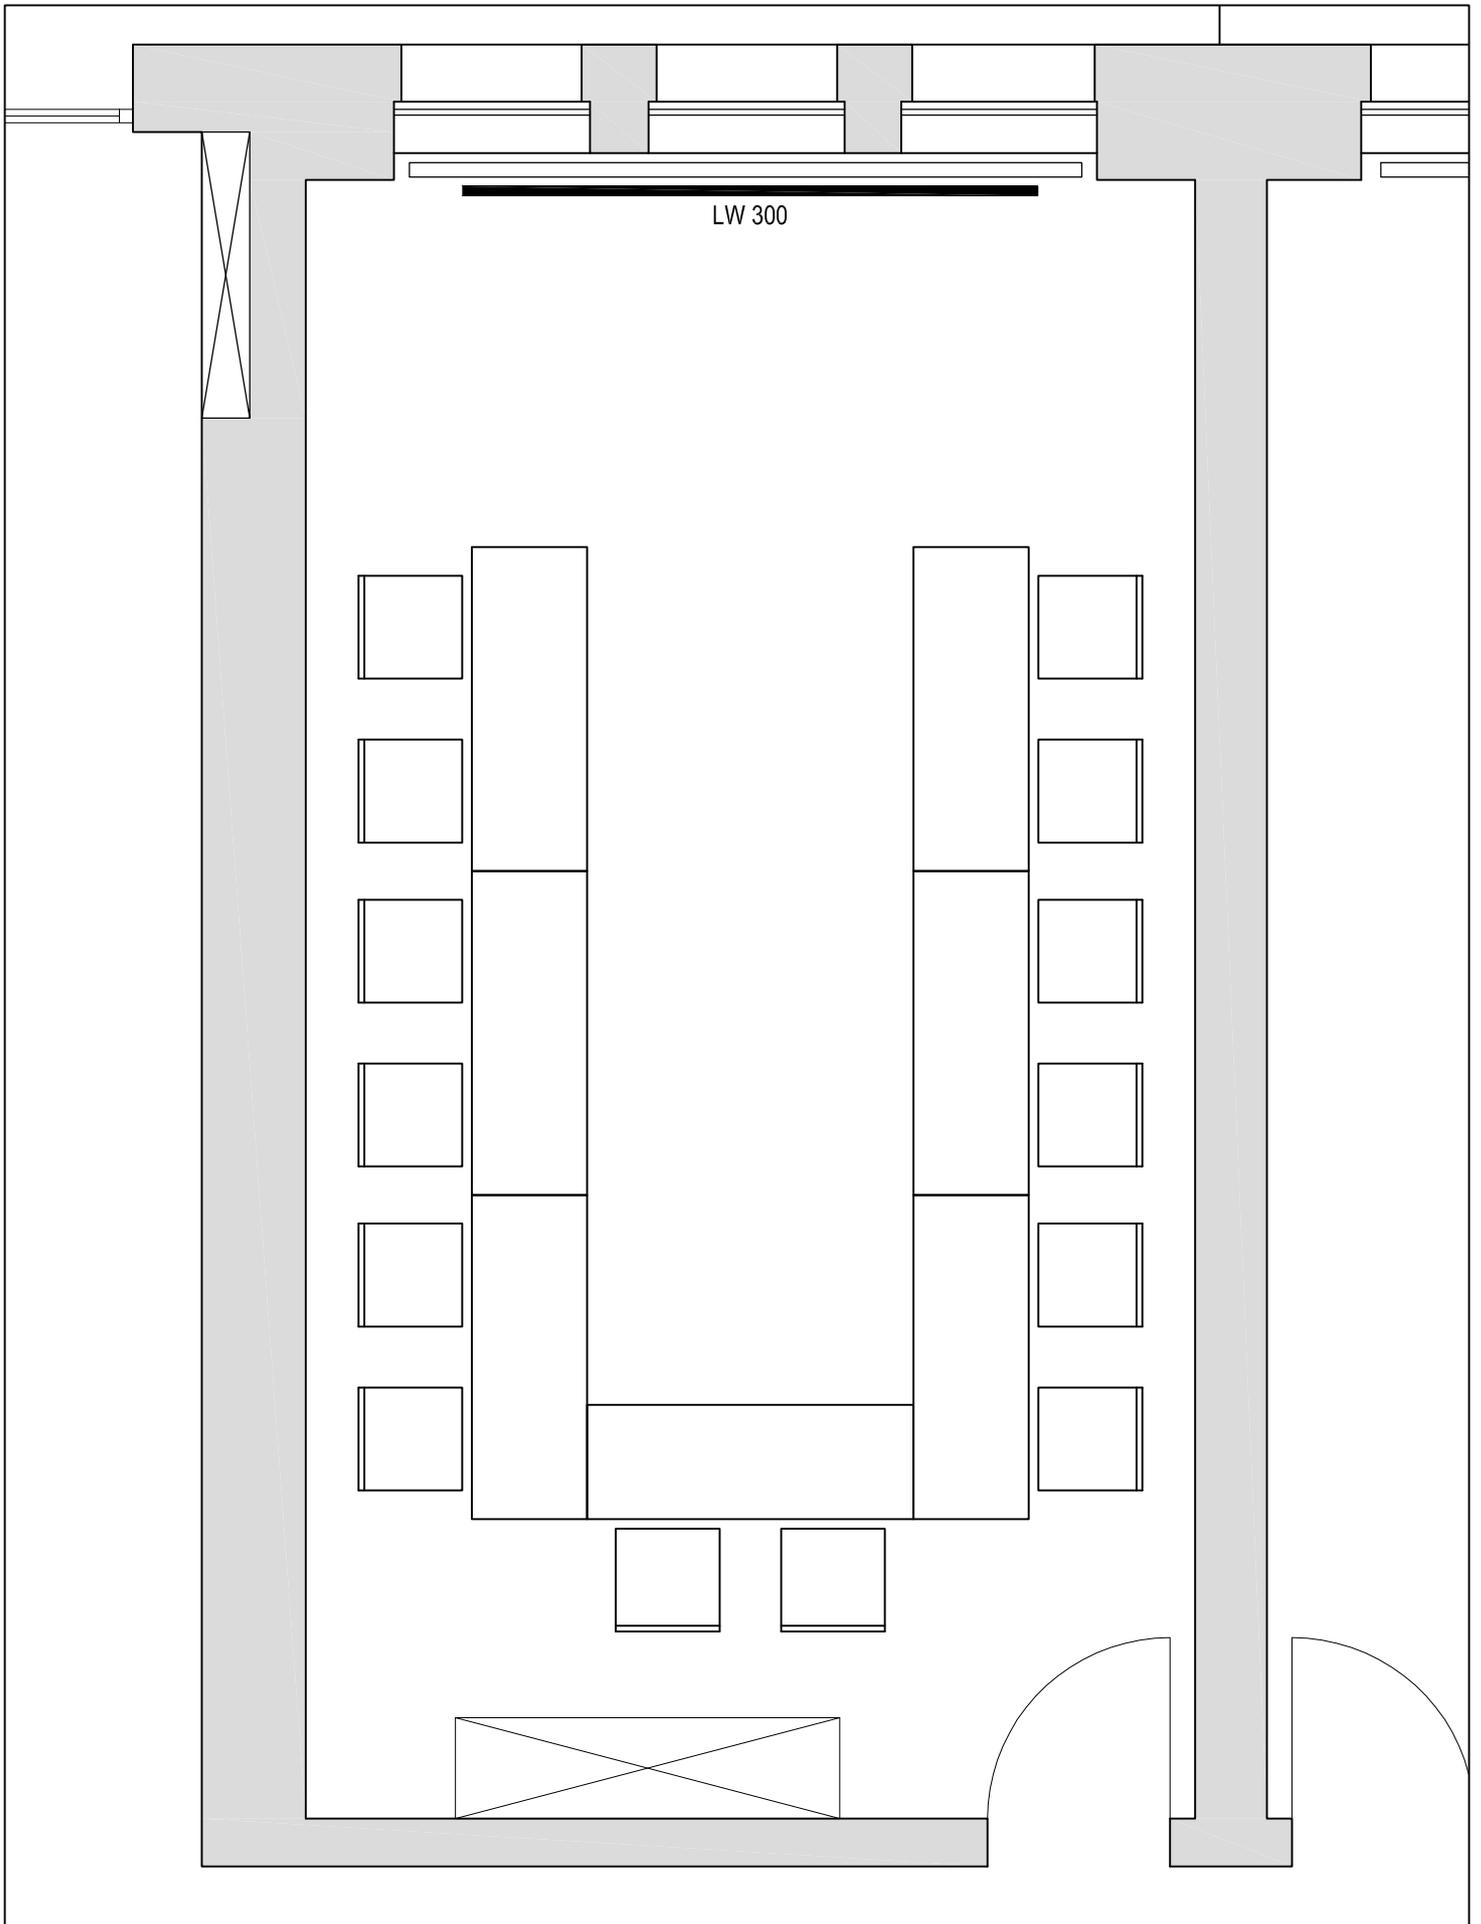

Konferenzraum 1  
Niedersachsenhalle 1.OG

Raumgröße: ~40 m<sup>2</sup>

Bestuhlung:  
U-Form  
14 Personen (2 pro Tisch)  
Tischgröße: 170x60 cm