


Runder Saal

- 1. Raummaße**
 Gesamtfläche: 217,00 qm
 Länge: 18,00 m
 Breite: 21,00 m
 Totalhöhe: 3,55 m
- 2. Bestuhlungsformen**
 Stuhlreihen: max. 196 Pers.
 parlamentarisch: max. 114 Pers.
 Bankett: max. 140 Pers.
 U-Form: max. 42 Pers.
- 3. Foyer**
 Vor dem Saal befindet sich ein Foyer, das bei Öffnung der Trennwand nur eingeschränkt nutzbar ist.
- 4. Boden**
 Bodenbelag Art: Marmor-Steinboden
 Belastbarkeit: 250 kg/ qm
- 5. Haupteingang**
 Zugang über den Haupteingang HCC oder über den Eingang Waldseite, bzw. das Restaurant
- 6. Behindertengerechte Zuwegung**
 über Glasaufzug im Haupteingang
 Maße:
 Höhe: 2,30 m
 Breite: 0,90 m
 Tiefe: 1,39 m
 Belastbarkeit: 1000 kg
- 7. Lüftung/ Heizung**
 Klimaanlage
- 8. Beleuchtung**
 Verdunkelung des Saals über Vorhänge, eingebaute Lichtdecke dimmbar und farblich veränderbar
- 9. Beschallung**
 Eingebaute Beschallungsanlage und Deckenlautsprecher und 2 Lautsprecher GAE System 6 für Frontbeschallung.
 Weitere Technik auf Anfrage möglich.
- 10. Notausgänge**
 Außentür:
 Höhe: 2,15 m
 Breite: 1,88 m
 Durchgangstür:
 Höhe: 1,97 m
 Breite: 1,49 m
- 11. Stromanschlüsse**
 1 x 3 x 16A CEE
 2 x 3 x 32A CEE
 6 x Schuko-Doppelsteckdosen (2 Kreise)
- 12. Wasser-/ Abwasseranschluss**
 vorhanden
- 13. Kommunikation**
 - Telefonanschlüsse analog schaltbar
 - Internetzugänge über LAN Netzwerk
 - WLAN verfügbar, N Standard
 - Netzwerke über LAN schaltbar
- 14. Leinwand**
 3x3 m Leinwand im Raum eingebaut
- 15. Gastronomieeinrichtungen**
 Restaurant nebenan
- 16. Bühne**
 ./.
- 17. Saalabtrennung**
 Der Saal ist mit einer Glastrennwand zu verkleinern
- 18. Garderobe**
 a) Besucher
 b) Künstler
 abschließbare Schränke im Vorraum
- 19. Brandmelder**
 Rauchmelder im Saal eingebaut
- 20. Nebenräume**
 Restaurant/ Neuer Saal
- 21. Belieferung**
 Über Lastenaufzug Kuppelsaal
 Maße:
 Höhe: 2,12 m
 Breite: 1,00 m
 Tiefe: 1,90 m
 Belastbarkeit: 1000 kg
- 22. Hängepunkte**
 ./.


Runder Saal - geschlossen

Untere Säle

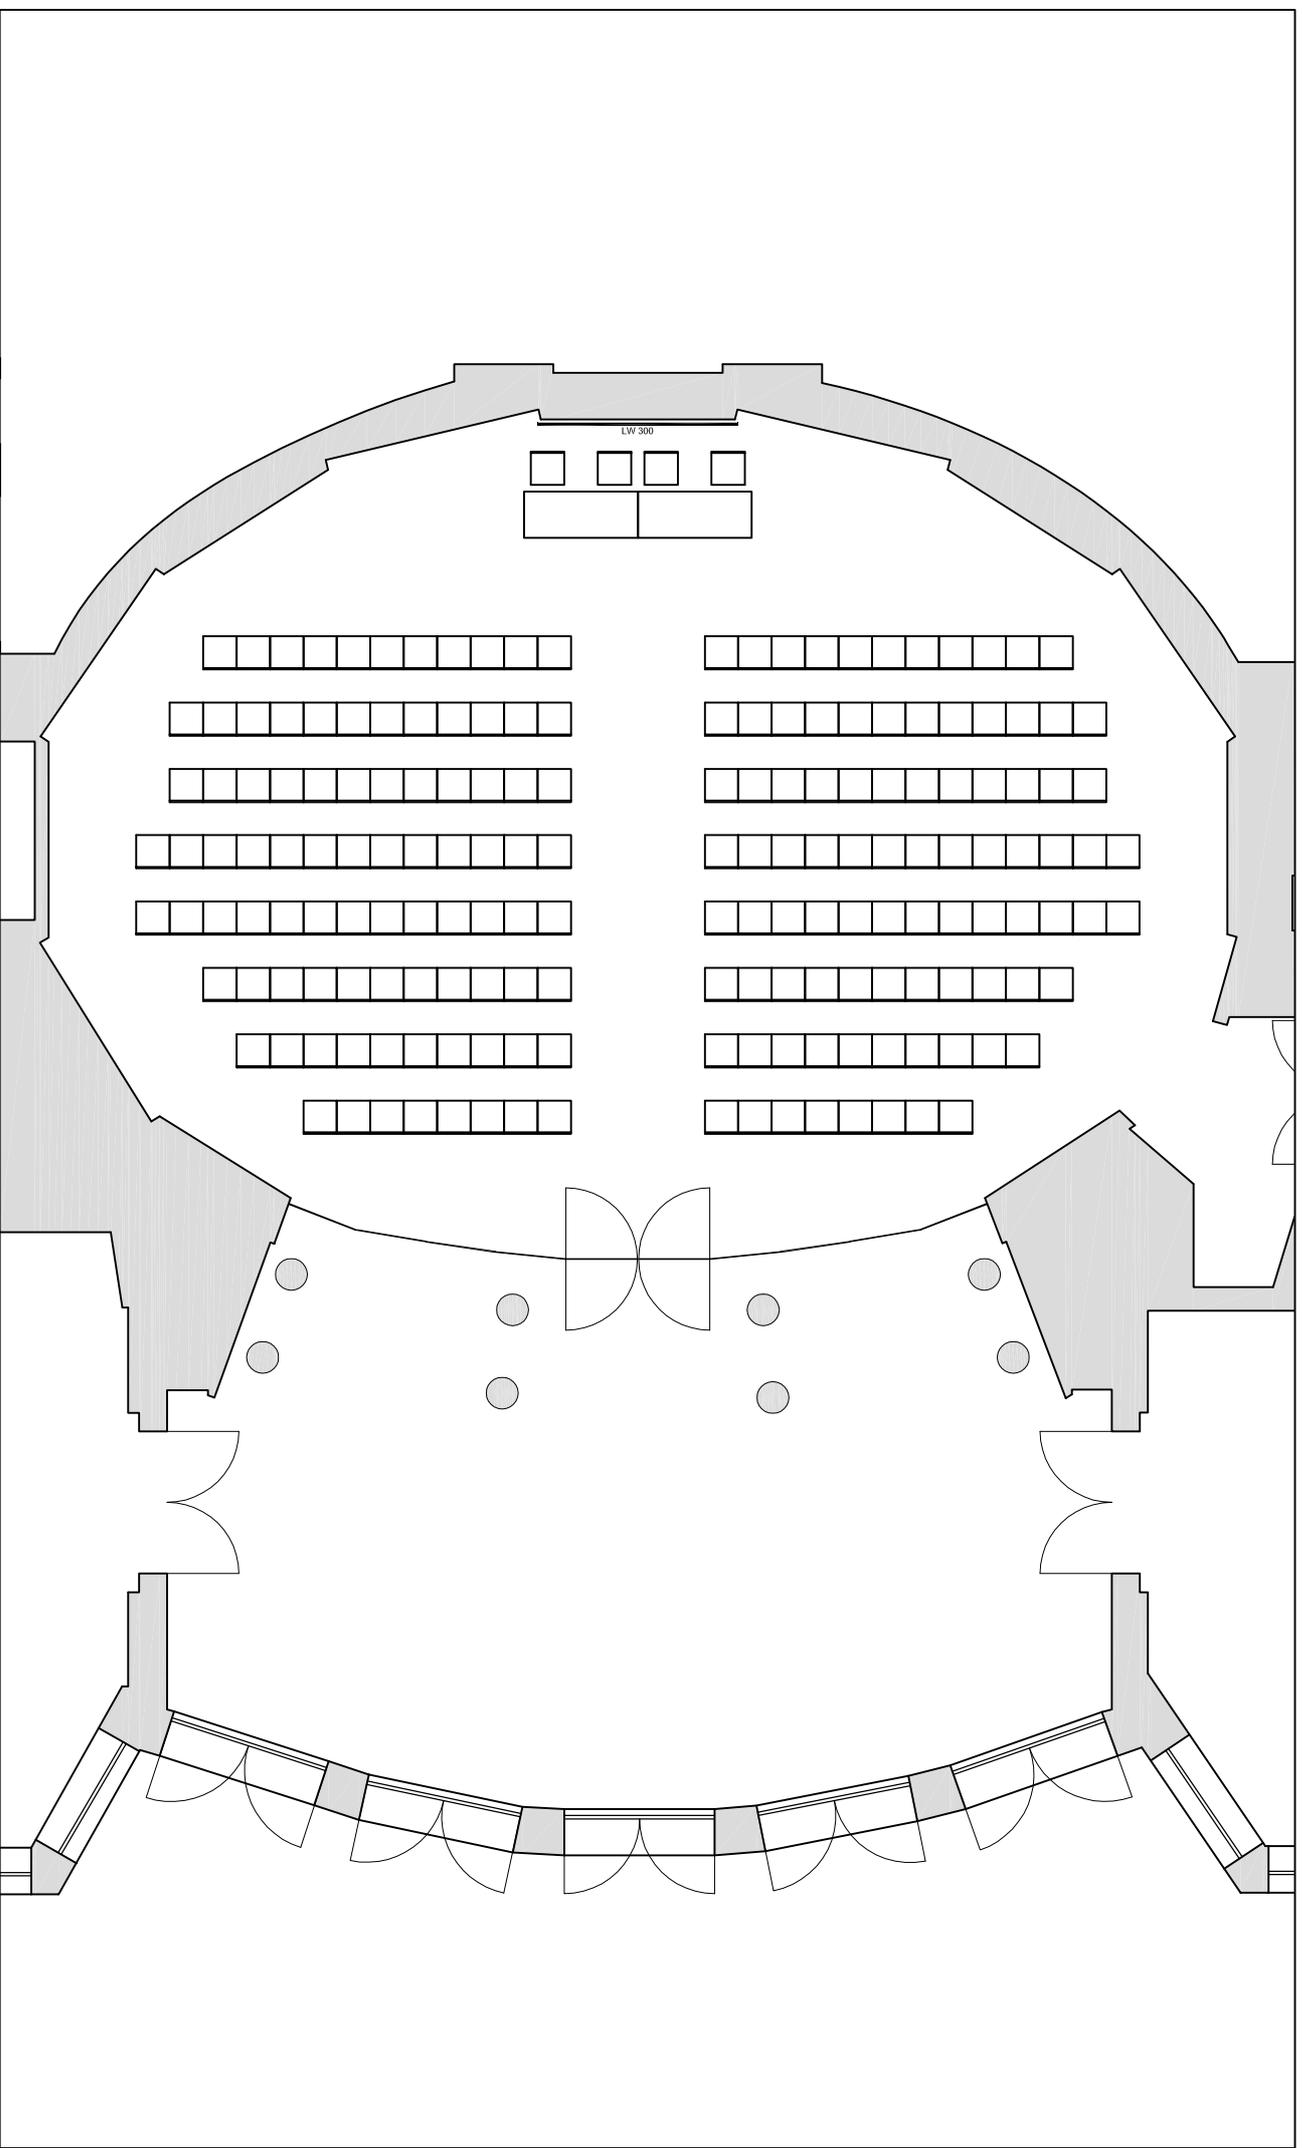

Raumgröße: ~180 m²

Bestuhlung:
Stuhltreihen mit Vorstand
180 Personen

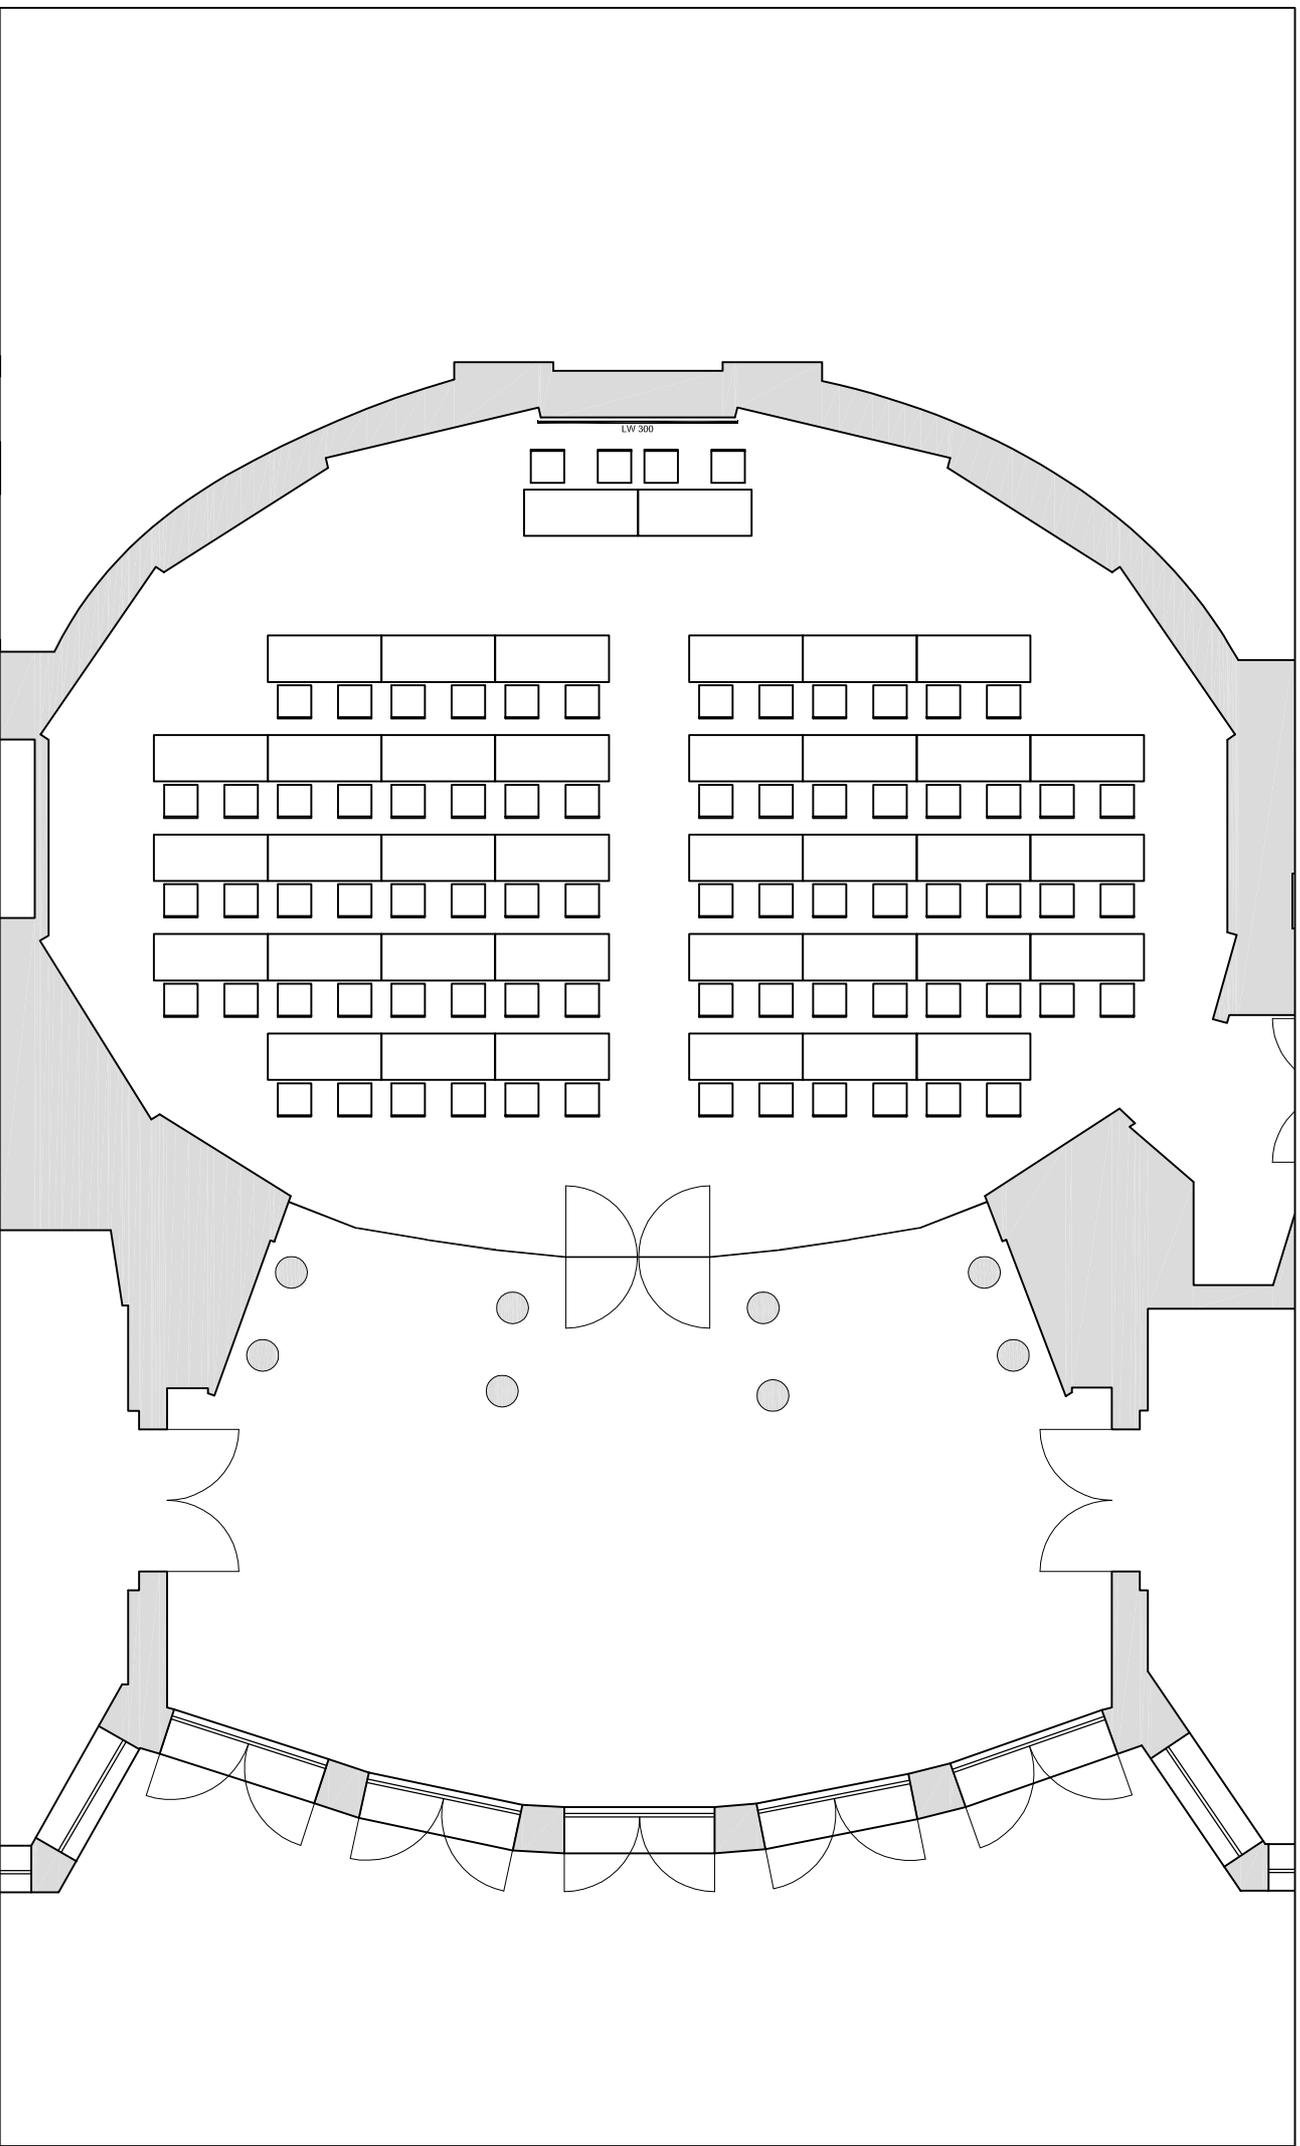

Runder Saal - geschlossen

Untere Säle


Raumgröße: ~180 m²

Bestuhlung:

Parlamentarisch mit Vorstand

72 Personen (2 pro Tisch)

Tischgröße: 170 x 70 cm

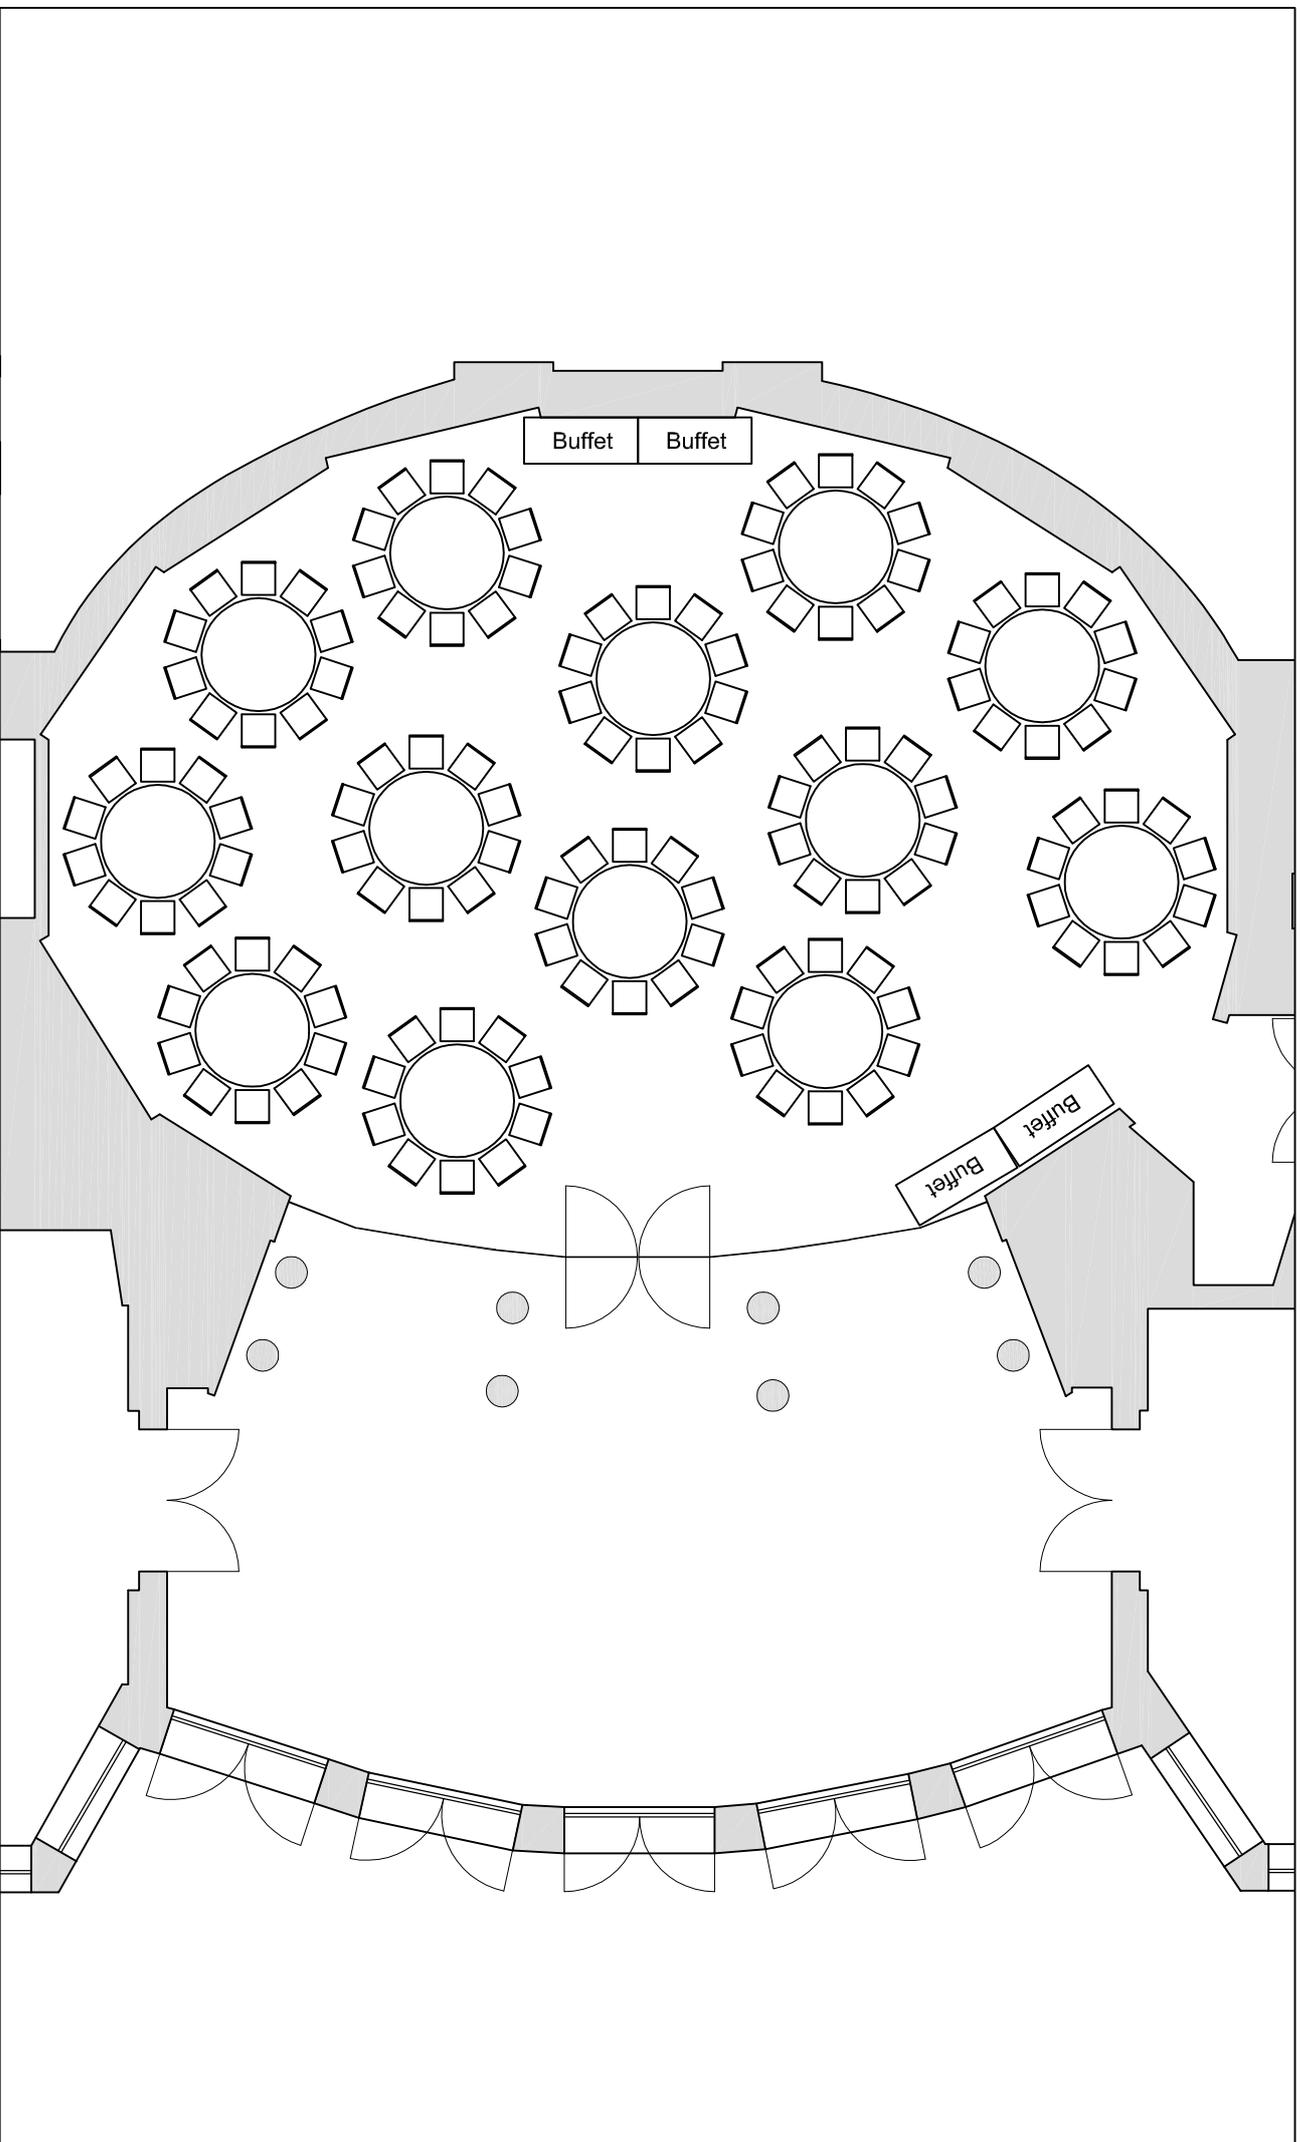

Runder Saal - geschlossen

Untere Säle

Raumgröße: ~180 m²

Bestuhlung:

Bankett

130 Personen (10 pro Tisch)